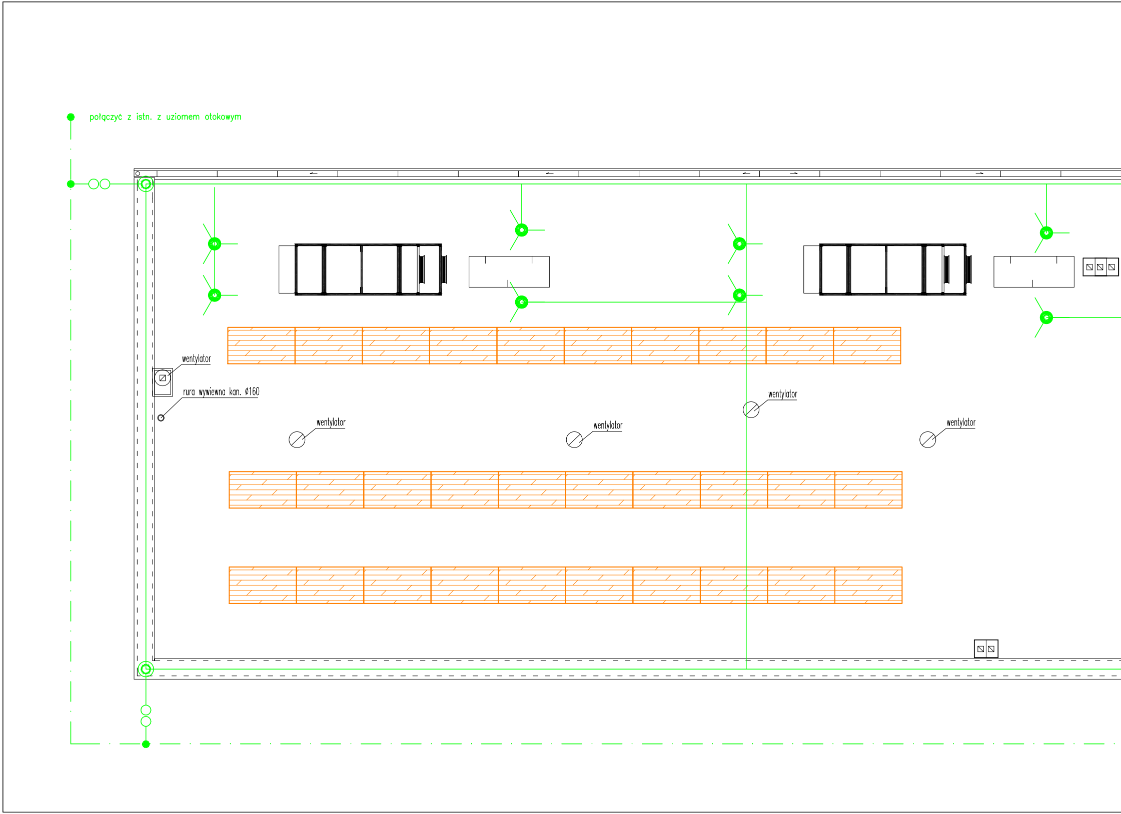
połączyć z istn. z uziomem otokowym
wentylator
rura wywiewna kan. ø160
wentylator
wentylator
wentylator
wentylator

UWAGI:

-Uziom otokowy wykonać be
od budynku na głębokości n
-Zwody poziome wykonać dr
-Przewody odprowadzaqjace
ekranu zewnętrznego
-Należy wykonać metaliczne
-W miejscach połaczeń pom
podtynkowej
- Wszystkie urządzenia ante
o wysokości dobranej do obi

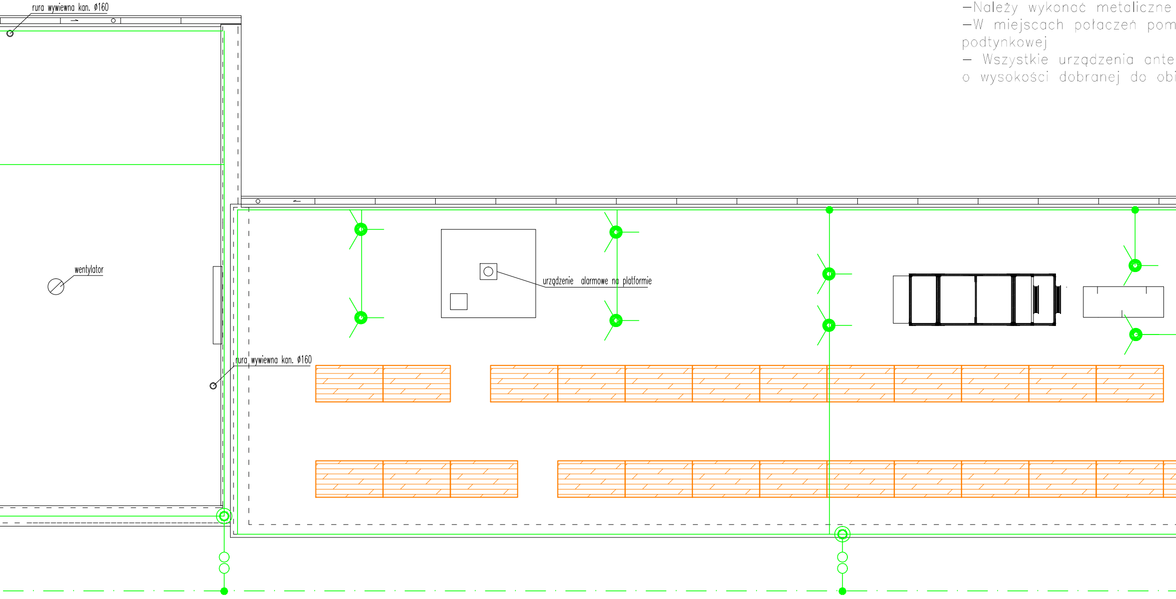
rura wywiewna kan. ø160
wentylator
rura wywiewna kan. ø160
urządzenie alarmowe na platformie

dnarką ocynkowaną FeZn 30x4 w odległości 1m
ie mniej niż 0,5 m.
utem FeZn ø8 mocowanym na wspornikach dachowych betonowych.
wykonać przewodami w izolacji wysokonapieciowej z polietylenu usieciowanego i półprzewodzącego

połaczenia pomiędzy zwodami poziomymi a przewodami odprowadzającymi
iędzy zwodami odprowadzającymi a otokiem stosować zaciski probiercze montowane w puszcze

ny, naszty kominy chronić iglicami odgromowymi
ektu chronionego, a przy zbliżeniach z chronionymi urządzeniami stosować maszty ze zwodem izolowanym

zwody poziome połączyć z istniejaca instalacją odgromową hali produkcyjnej

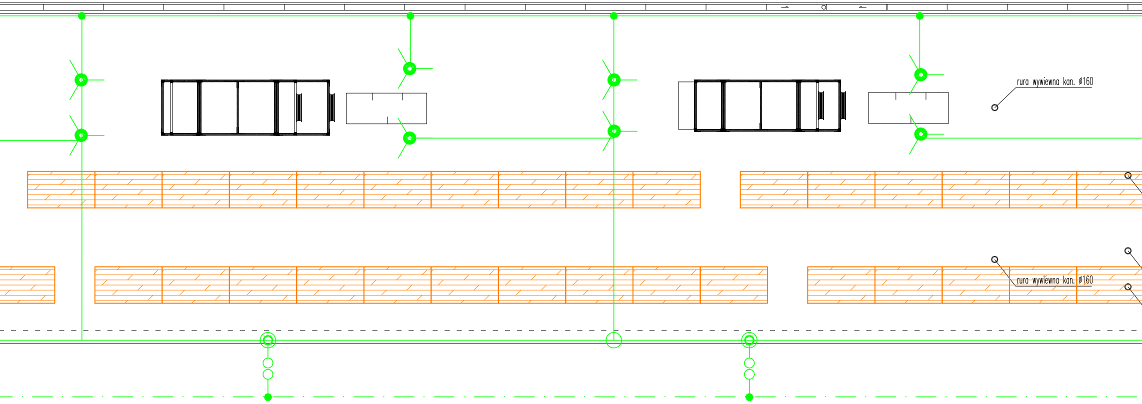
rura wywiewna kan. ø160
rura wywiewna kan. ø160

Legenda:

- — · — – uziom otokowy i fundamentowy FeZn 30x4
- —— – zwód poziomy drut ocynkowany fi 8
- ○○ – złącze kontrolne na elewacji budynku
- ◎ – zwód pionowy drut ocynk. fi 8 w DVK 50
- ● – uchwyt uniwersalny
- ● – iglica odgromowa kompletna

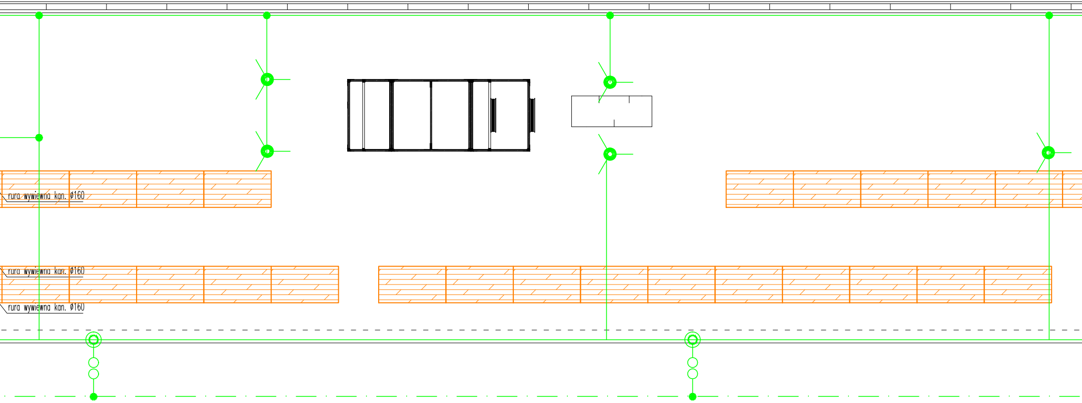
rura wywiewna kan. ø160
rura wywiewna kan. ø160
rura wywiewna kan. ø160

od tynk.

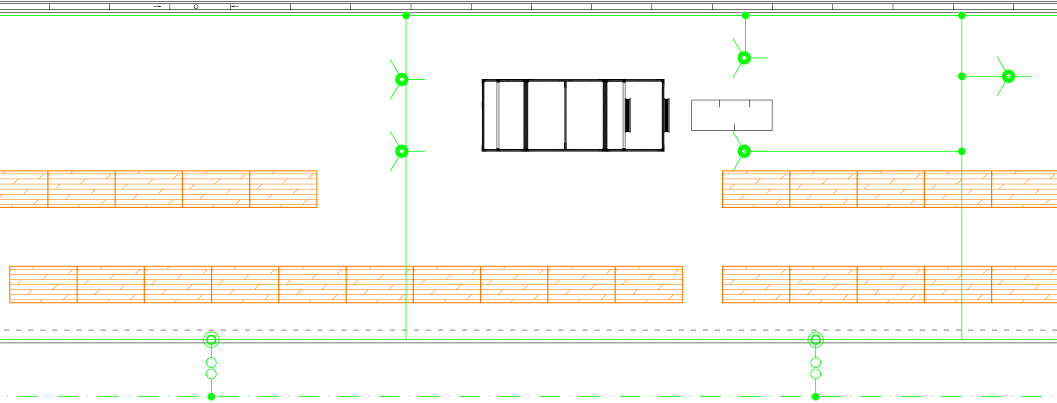

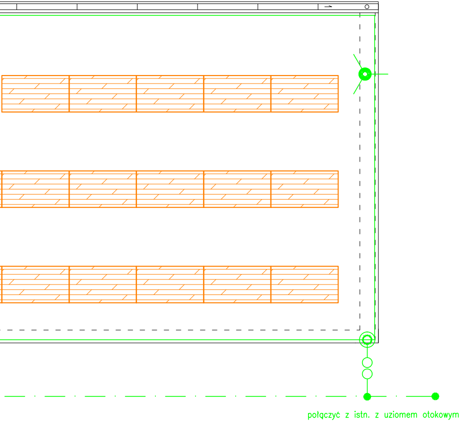
połączyć z istn. z uziomem otokowym

Nazwa inwestycji :	Projekt termomodernizacji Państwowej Szkoły Wyższej im. Papieża Jana Pawła II w zakresie: instalacji elektrycznych	
Numer działki:	dz. nr. 1787/14, 1787/29	
Adres Inwestycji:	Państwowa Szkoła Wyższa im. Papieża Jana Pawła II 21-500 Biała Podlaska, ul. Sidorska102	
Inwestor :	Państwowa Szkoła Wyższa im. Papieża Jana Pawła II w Białej Podlaskiej z siedzibą przy ul. Sidorskiej 95/97, 21-500 Biała Podlaska	
Generalny Wykonawca:	WI Walaszek Sławomir, Podebłocie 107F lok.6 08-455 Trojanów	
Faza : Branża :	PROJEKT BUDOWLANY ELEKTRYCZNA	
Projektant:	mgr inż. Robert Dydycz nr upr. LUB/0002/PWOE/07	
Nazwa rys. :	Instalacja odgromowa, rzut dachu	
Skala: 1:50	Data: 06. 2016r.	Nr rys.: E-05