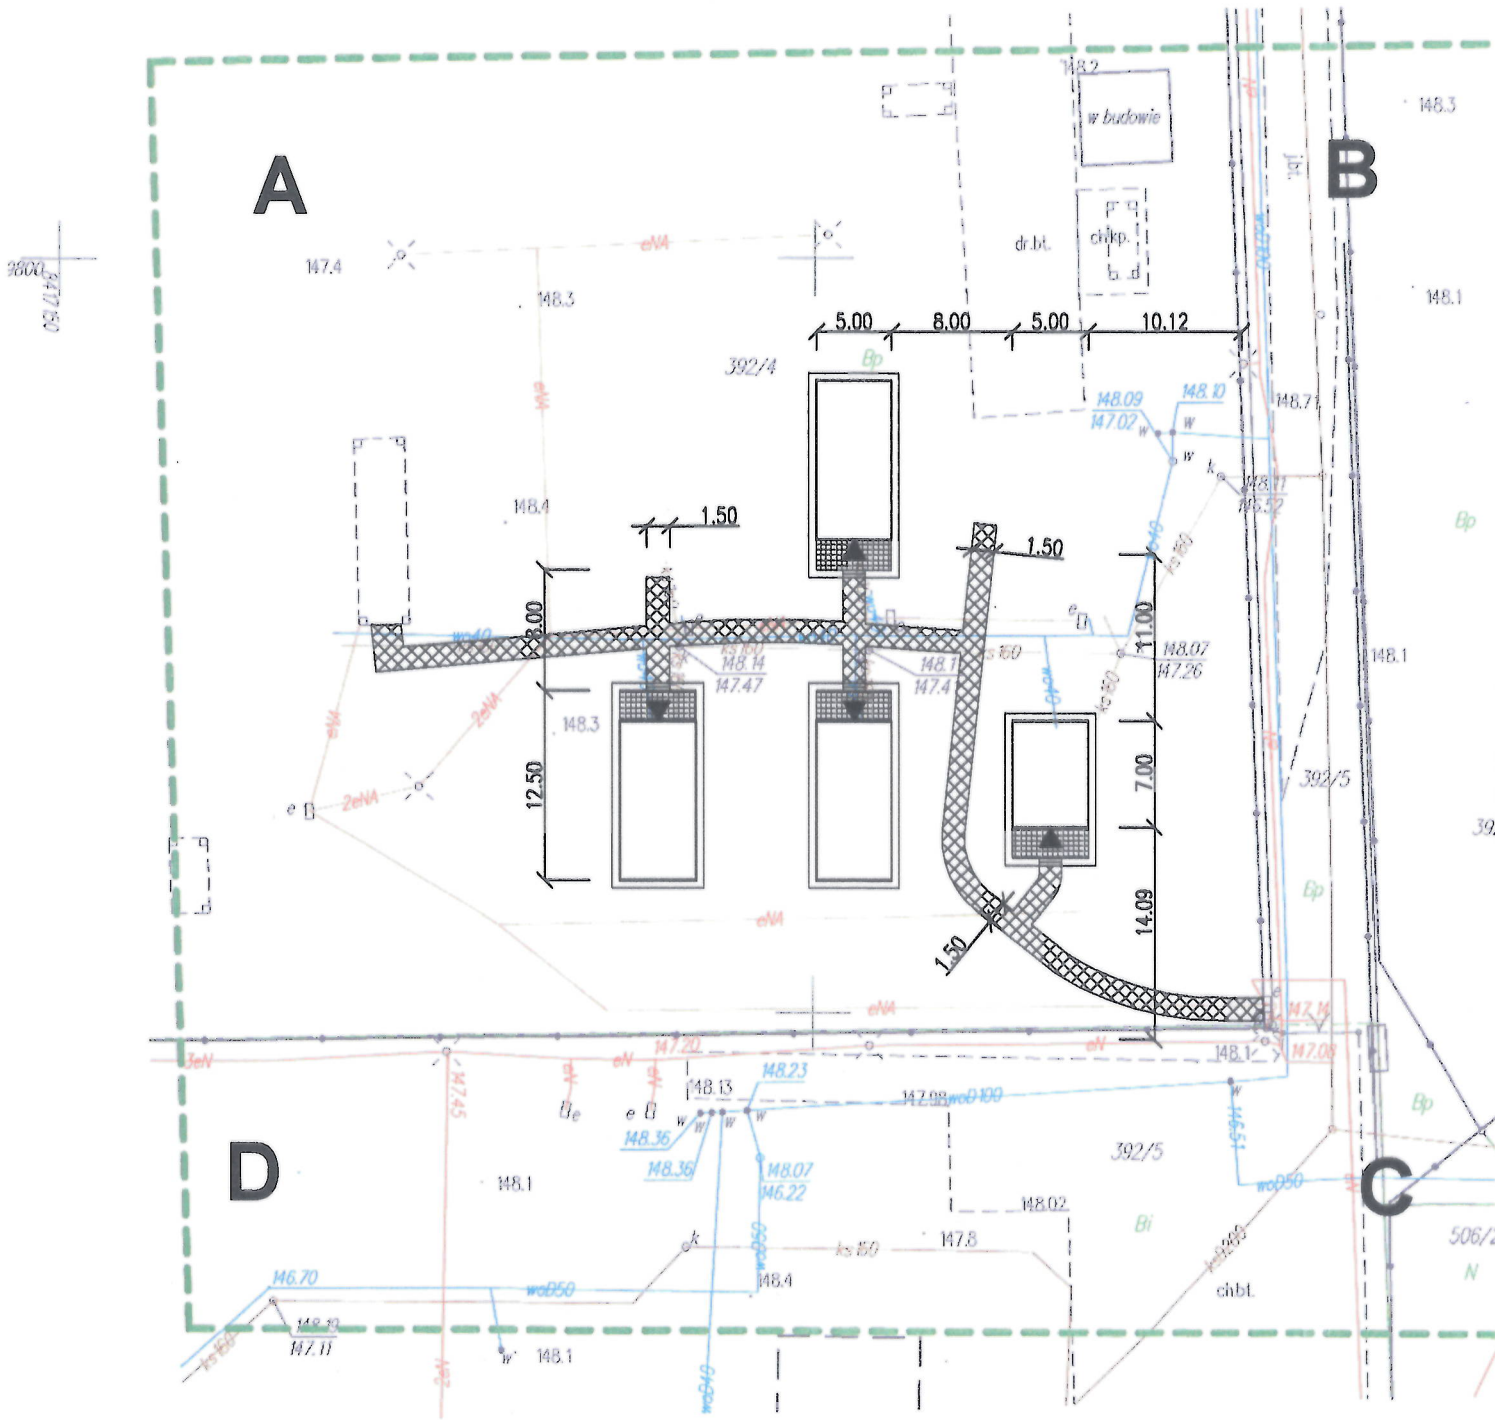

LEGENDA:

- ▶ WEJŚCIA DO BUDYNKÓW
- **ABCD** GRANICA OPRACOWANIA
- PROJEKTOWANE CHODNIKI
- PROJEKTOWANE TARASY
- Bp PROJEKTOWANE OPASKI

ZESTAWIENIE POWIERZCHNI I DŁ
POWIERZCHNIA DOJŚĆ I CHODNIKÓW Z KOSTKI:
POWIERZCHNIA OPASEK Z KOSTKI WOKÓŁ BUDYN
POWIERZCHNIA TARASÓW Z KOSTKI:
DŁUGOŚĆ OBRZEŻA BETONOWEGO CHODNIKÓW I
DŁUGOŚĆ OBRZEŻA BETONOWEGO TARASÓW: