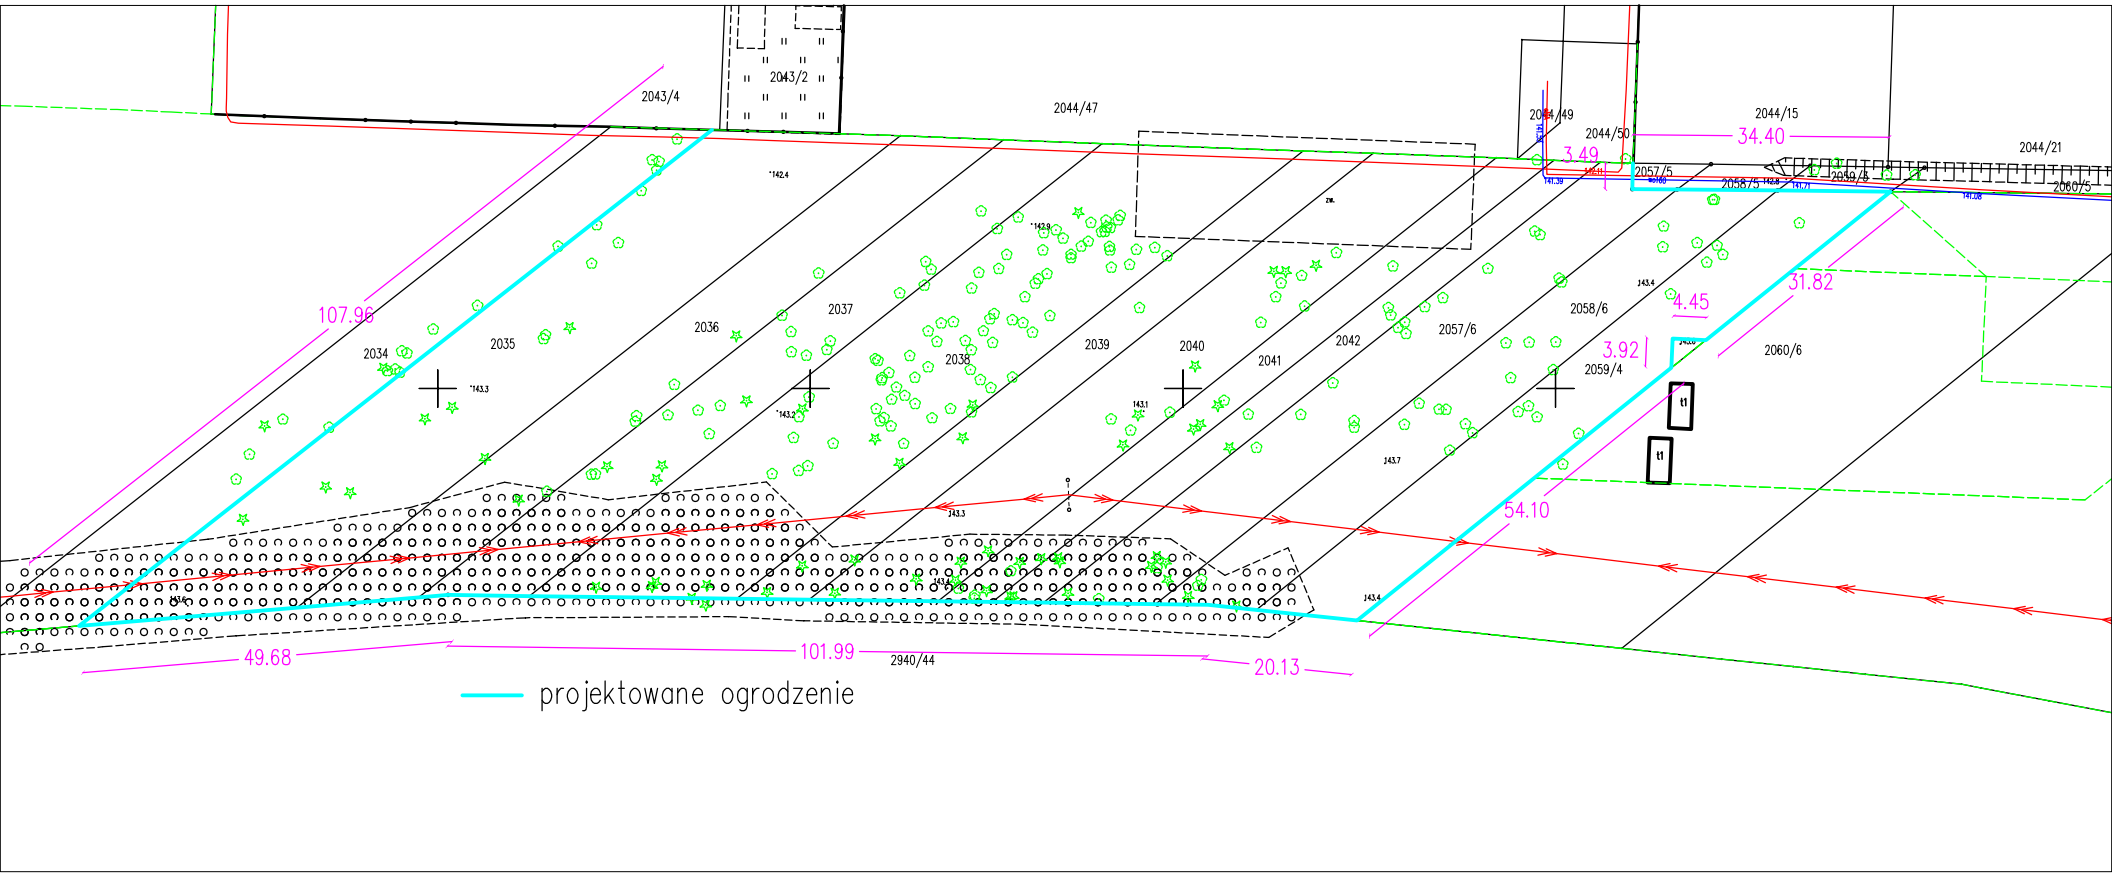Projektowane ogrodzenie działek na terenie Akademii Bialskiej Nauk Stosowanych im. Jana Pawła II