


PROJEKT USTYTUOWANIA BOISKA PIŁKARSKIEGO TRENINGOWEGO  
na terenie Campusu Państwowej Szkoły Zawodowej przy ul. Siderskiej 105  
w Białej Podlaskiej

inwestor: Państwowa Szkoła Wyższa w Białej Podlaskiej  
21–500 Biała Podlaska ul. Siderska 95/97

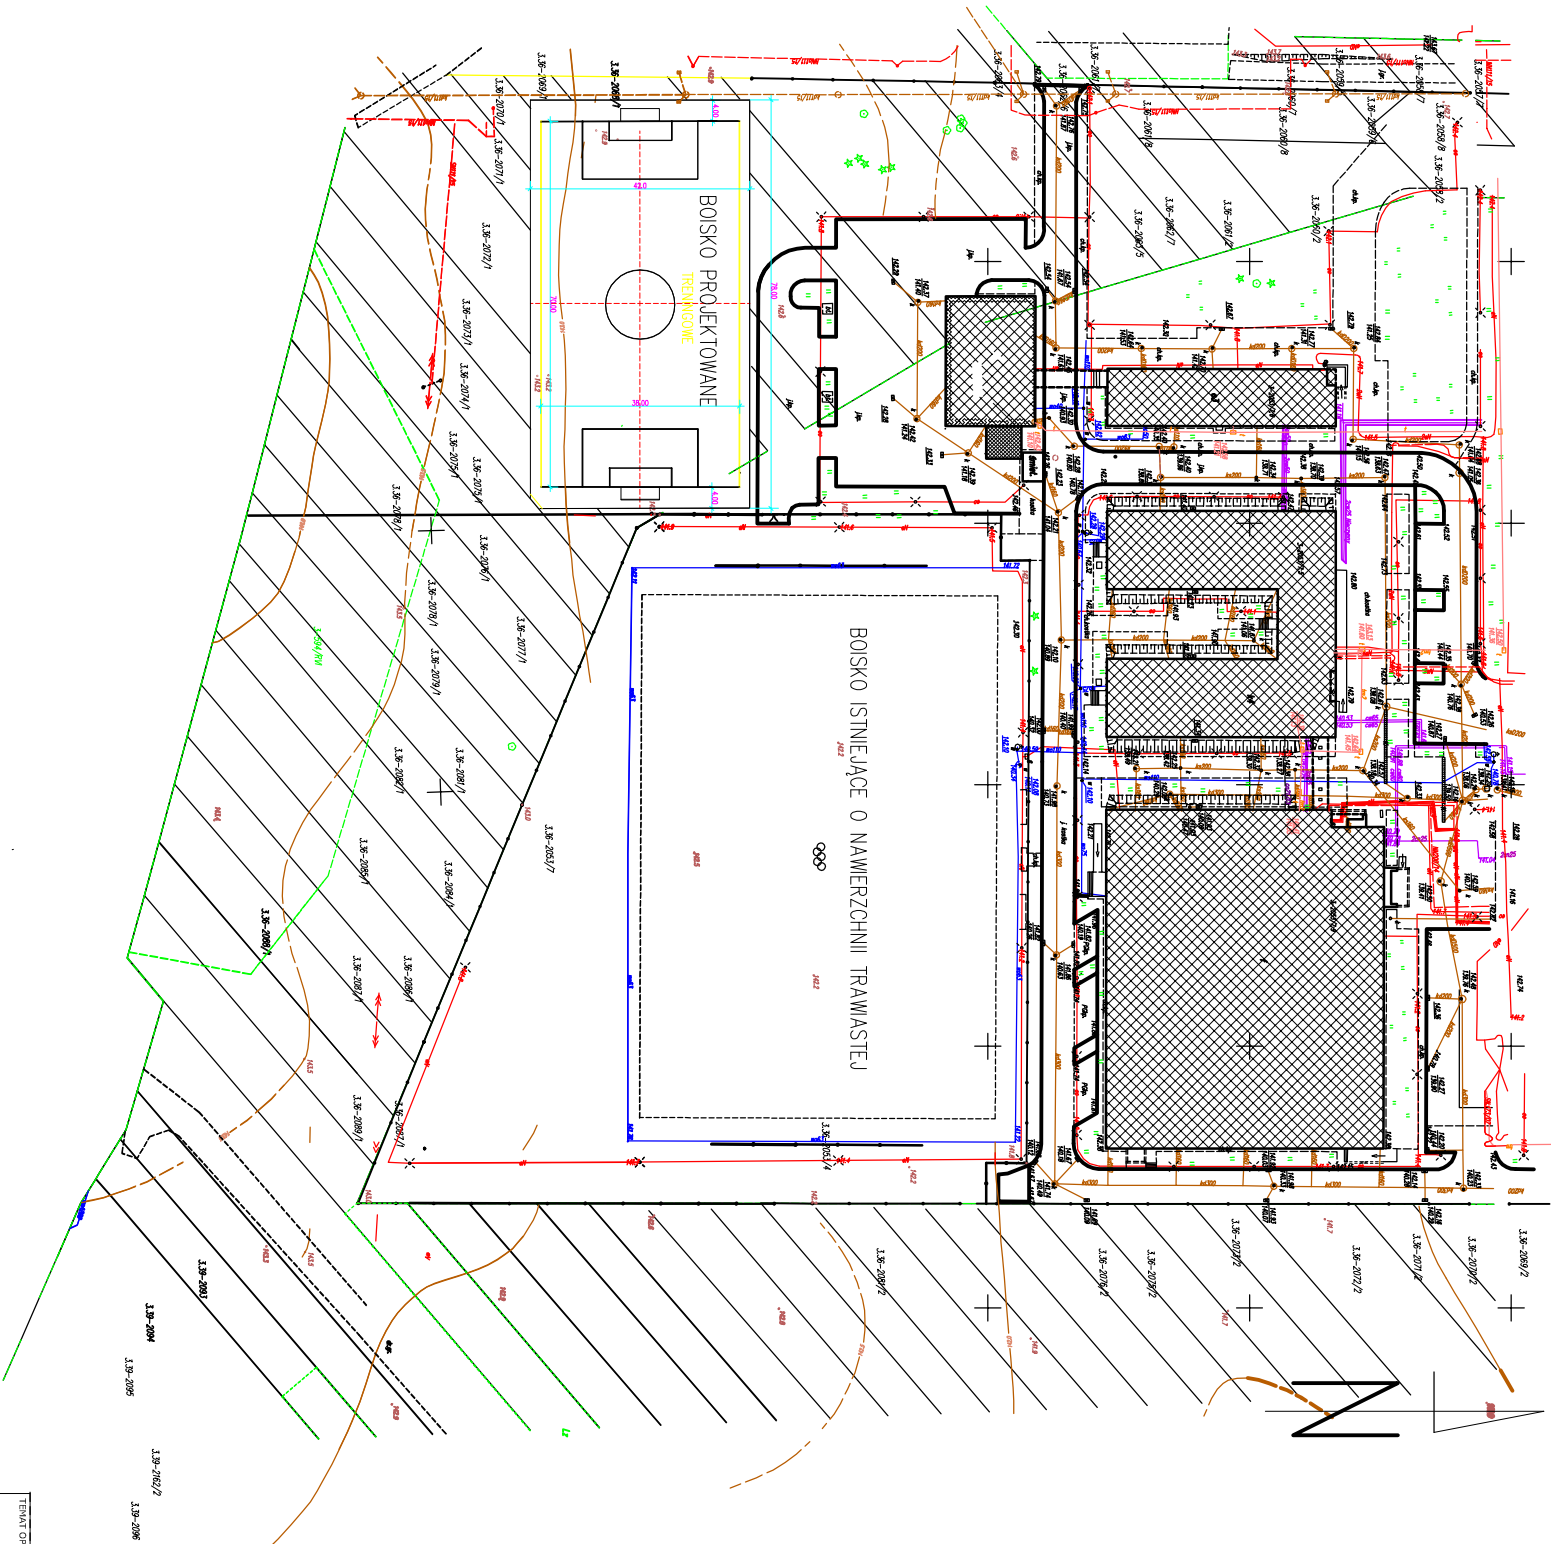

TEMAT OPRACOWANIA		DANE INWESTORA	
BOISKO TRENINGOWE		Państwowa Szkoła Wyższa w Białej Podlaskiej	
TYTUŁ WYSIĄGU		AGENCJA INŻYNIERSKA ul. Siderska 105	
PROJEKT USTYTUOWANIA PŁYTY BOISKA		NR WYS.	
PROJEKTANT		NR UPRAWNIEN	
Inż. Włodzisław Chmielewski		741/BP/94	
		PODPIŚC	
		SKALA	
		1:1000	
		DATA	
		03.2016	