


PROJEKT USYTUOWANIA BOISKA WIELOFUNKCYJNEGO
na terenie Campusu Państwowej Szkoły Zawodowej przy ul. Sidorskiej 105 w Białej Podlaskiej

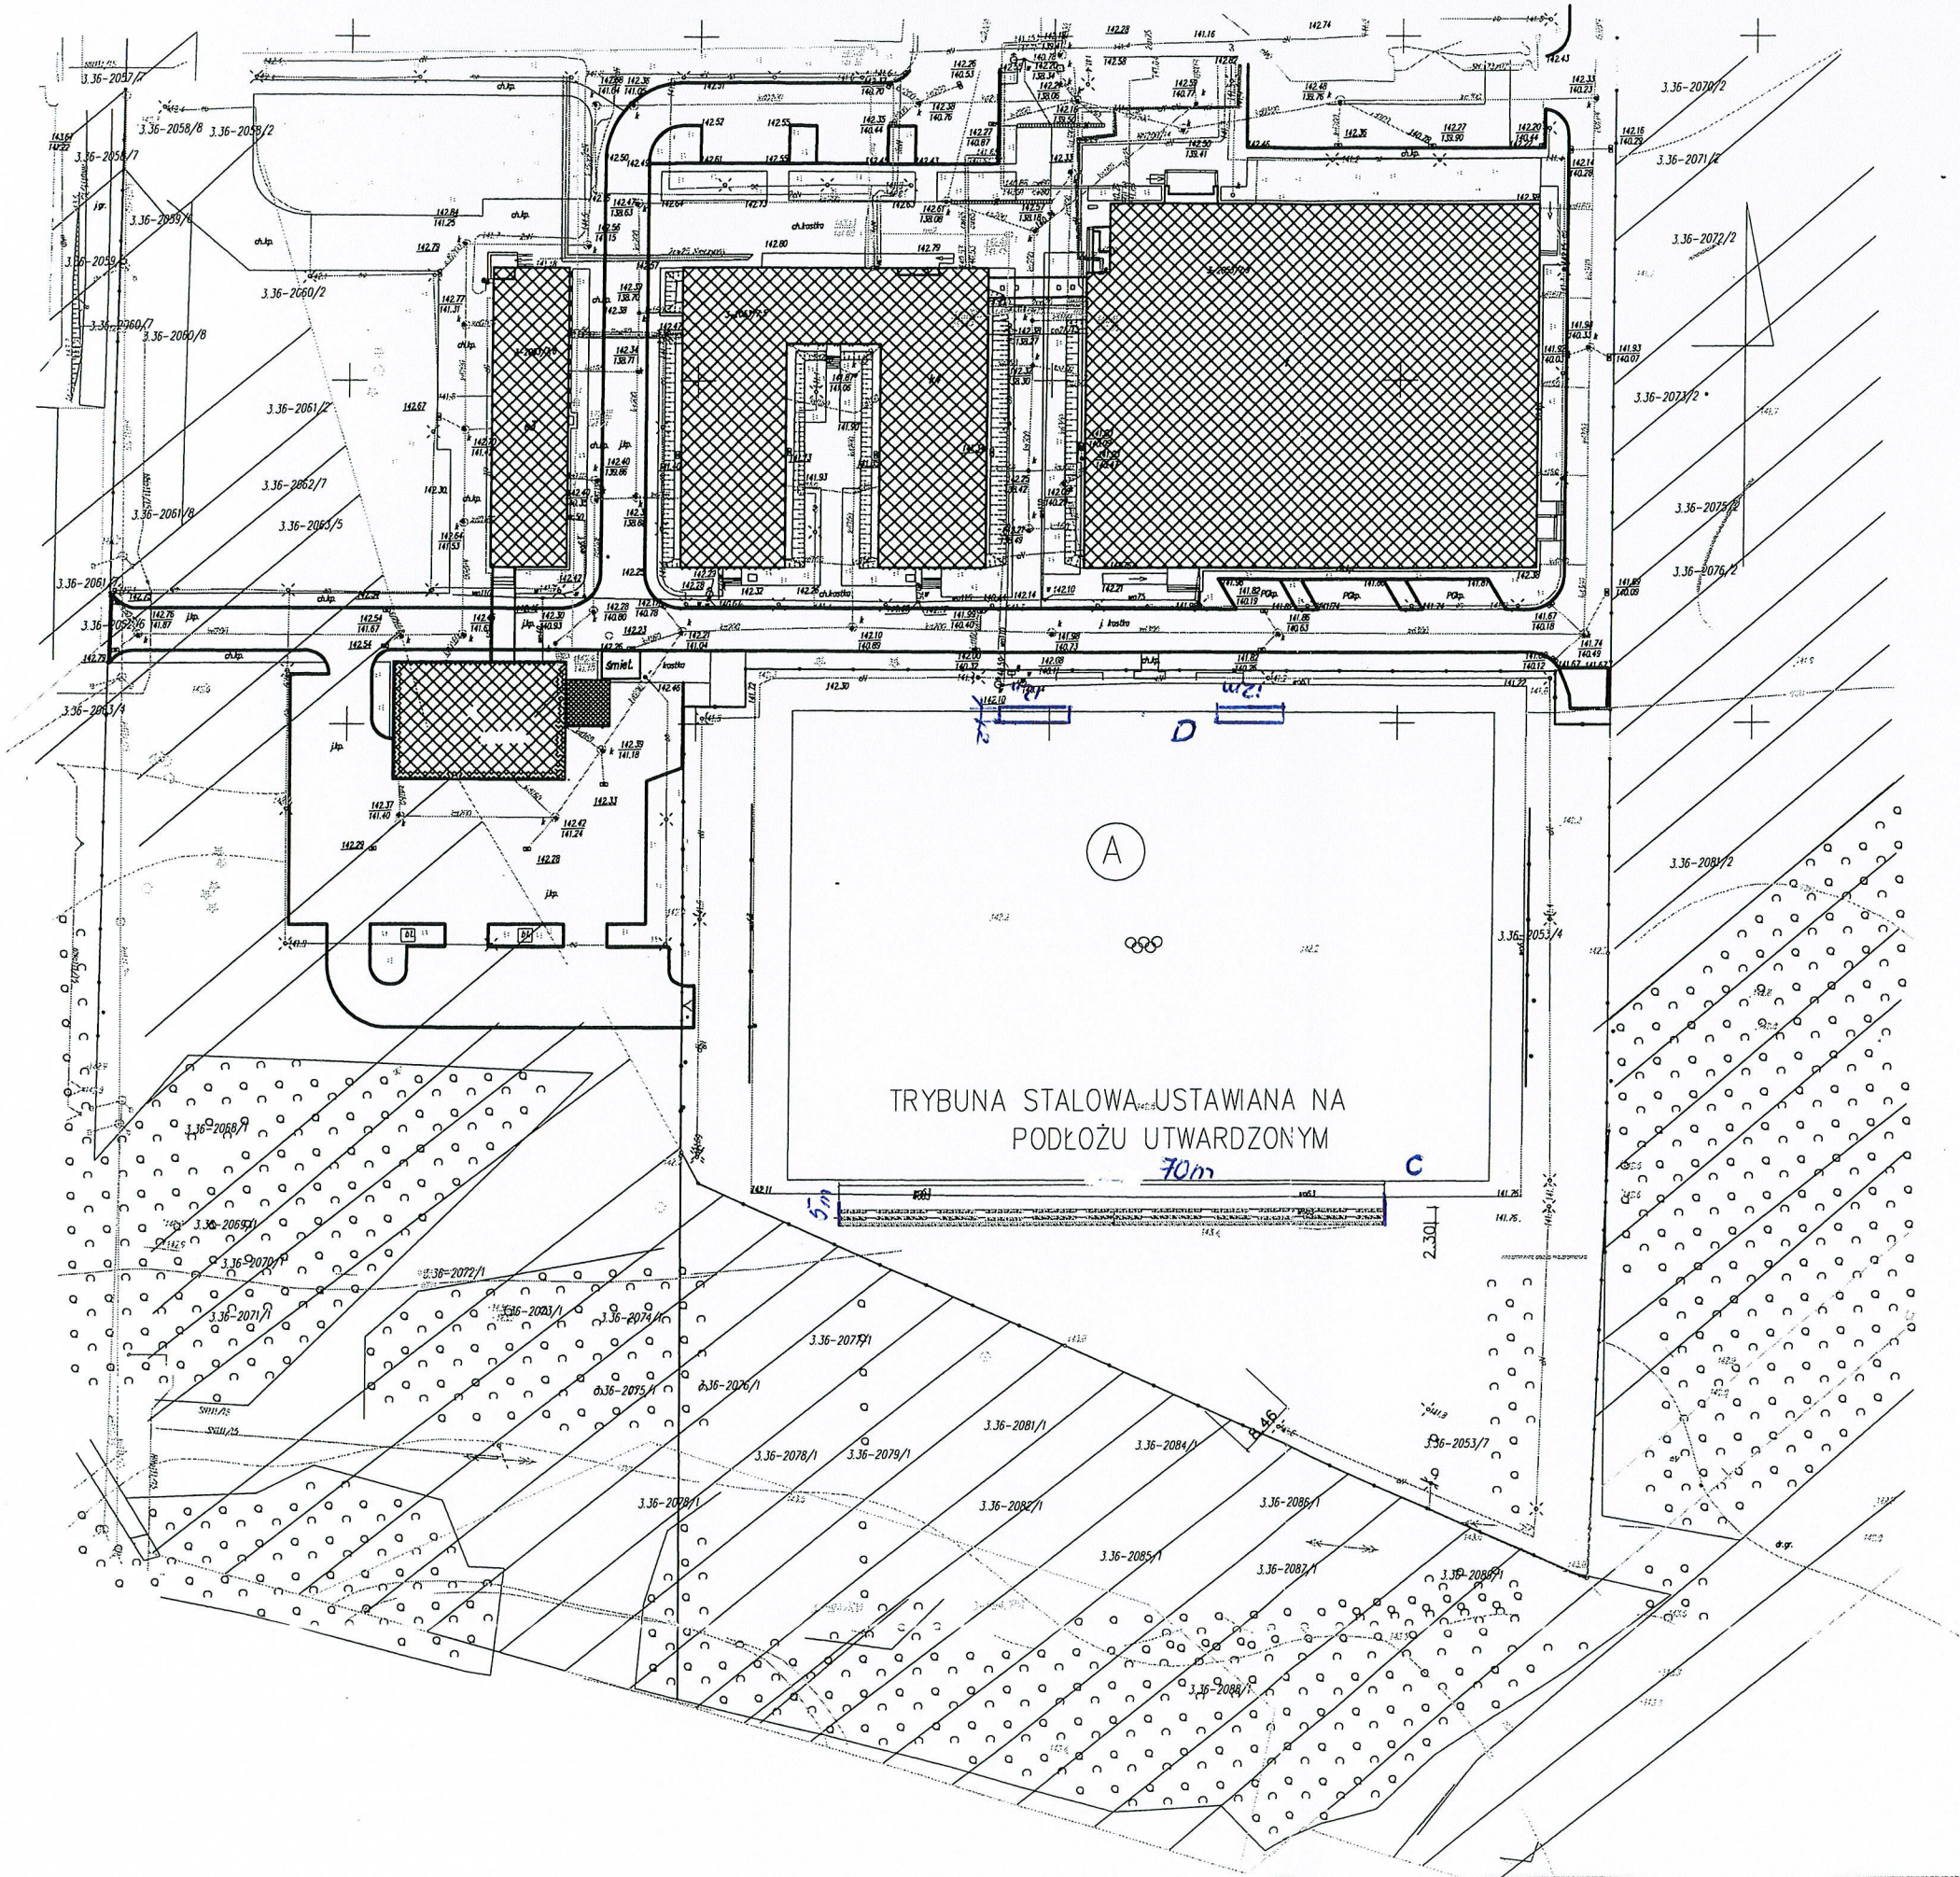

LEGENDA

- (A) - ISTNIEJĄCE BOISKO O NATURALNEJ NAWIERZCHNI
(B) - PROJEKTOWANE USTAWIENIE TRYBUN STALOWYCH

C układ kostki pod trybunami
D układ kostki pod wiatami

DANE INWESTORA	SKALA 1:1000	DATA 03.2016	NR RYS. 1
TYTUŁ RYSUNKU	BOISKO WIELOFUNKCYJNE	ADRES INWESTYCJI Biała Podlaska ul. Sidorska 105	NR UPRAWNIEN 741/BP/94
PROJEKTANT	PROJEKT USYTUOWANIA PŁYTY BOISKA	dz. nr	PODPIS
TEMAT OPRACOWANIA	BOISKO WIELOFUNKCYJNE	DANE INWESTORA Państwowa Szkoła Wyższa w Białej Podlaskiej	PODPIS
PROJEKTANT	PROJEKT USYTUOWANIA PŁYTY BOISKA	ADRES INWESTYCJI Biała Podlaska ul. Sidorska 105	NR UPRAWNIEN 741/BP/94
PROJEKTANT	PROJEKT USYTUOWANIA PŁYTY BOISKA	dz. nr	PODPIS
TEMAT OPRACOWANIA	BOISKO WIELOFUNKCYJNE	DANE INWESTORA Państwowa Szkoła Wyższa w Białej Podlaskiej	PODPIS