


900  
847150

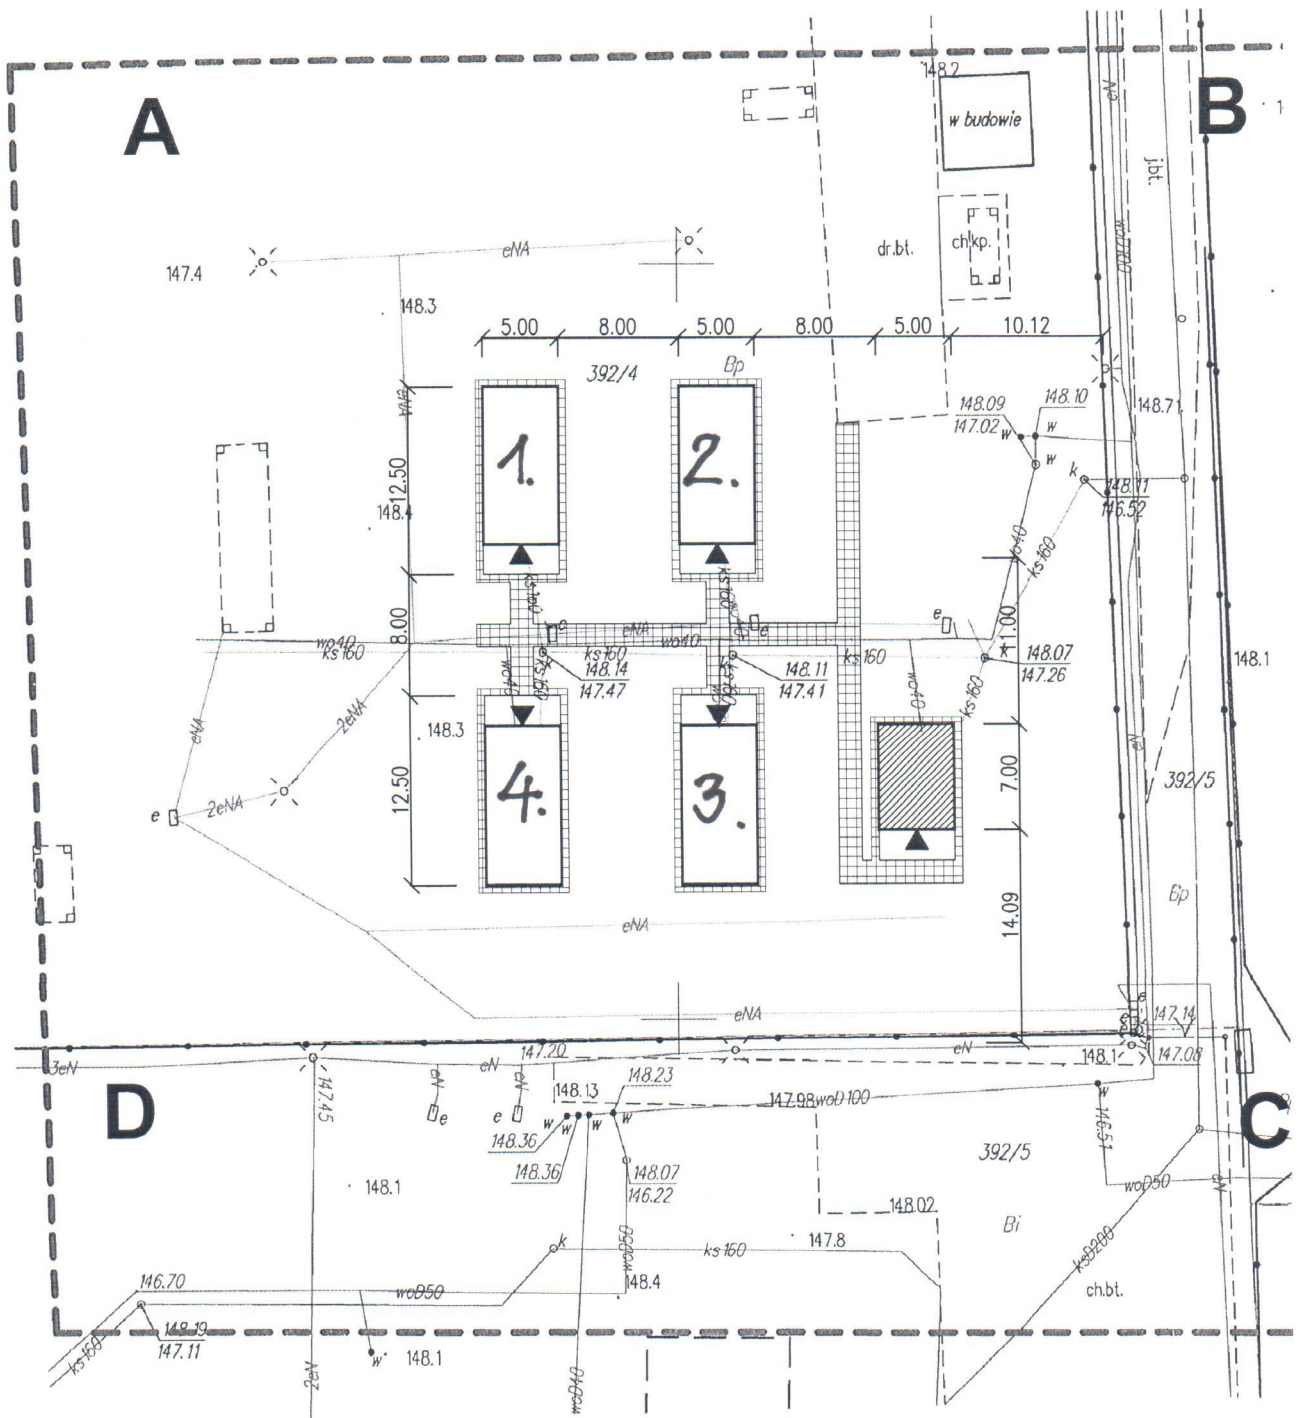

**BILANS TERENU:**

- POWIERZCHNIA TERENU OBJĘTEGO OPRACOWANIEM
- BUDYNKI PROJEKTOWANE:
- ISTNIEJĄCE WIATY:
- ISTNIEJĄCA DROGA UTWARDZONA:
- PROJEKTOWANY CHODNIK:
- ISTNIEJĄCY BUDYNEK KONTENEROWY:
- ISTNIEJĄCY BUDYNEK REKREACJI INDYWIDUALNEJ:
- ZIELEŃ NIEURZĄDZONA:

		ZESPÓŁ PRO
		IMIĘ I NAZWISKO
ARCH.	PROJEKTOWAŁ	INŻ. WŁODZIMIERZ CHWIEJCZAK
	OPRACOWAŁ	MGR INŻ. ARCH. ŁUKASZ STASIŃSKI