


PROJEKT ZAGOSPODAROWANIA TERENU  
DZ. NR 392/4 UL. ZAHAJKOWSKA 44D,  
MIEDZYRZEC PODLASKI

LEGENDA:  
STREFA RELAKSU:  
A. STÓŁ DO TENISA STOŁOWEGO  
B. STOLIK DO GRY W SZACHY

SIŁOWNIA PLENEROWA:  
a. WYCIĄG+SŁUP+KRZESŁO  
b. BIEGACZ+SŁUP+ORBITEK  
c. PRASA+SŁUP+WIOŚLARZ  
d. ROWER+SŁUP+JEŹDZIEC  
e. SURFER+SŁUP+TWISTER  
f. DRABINKA+SŁUP+PODCIĄG NÓG

PLAC ZABAW - URZĄDZENIA SPRAWNOŚCIOWE DLA DZIECI:  
1. WYCIĄG I KRZESŁO  
2. JEŹDZIEC POJEDYŃCZY  
3. NARTY POJEDYŃCZE  
4. ROWER POJEDYŃCZY

OBIEKTY MAŁEJ ARCHITEKTURY:  
5. TABLICA Z REGULAMINEM  
6. ŁAWKA PARKOWA  
7. KOSZ NA ŚMIECI  
8. NASADZENIA

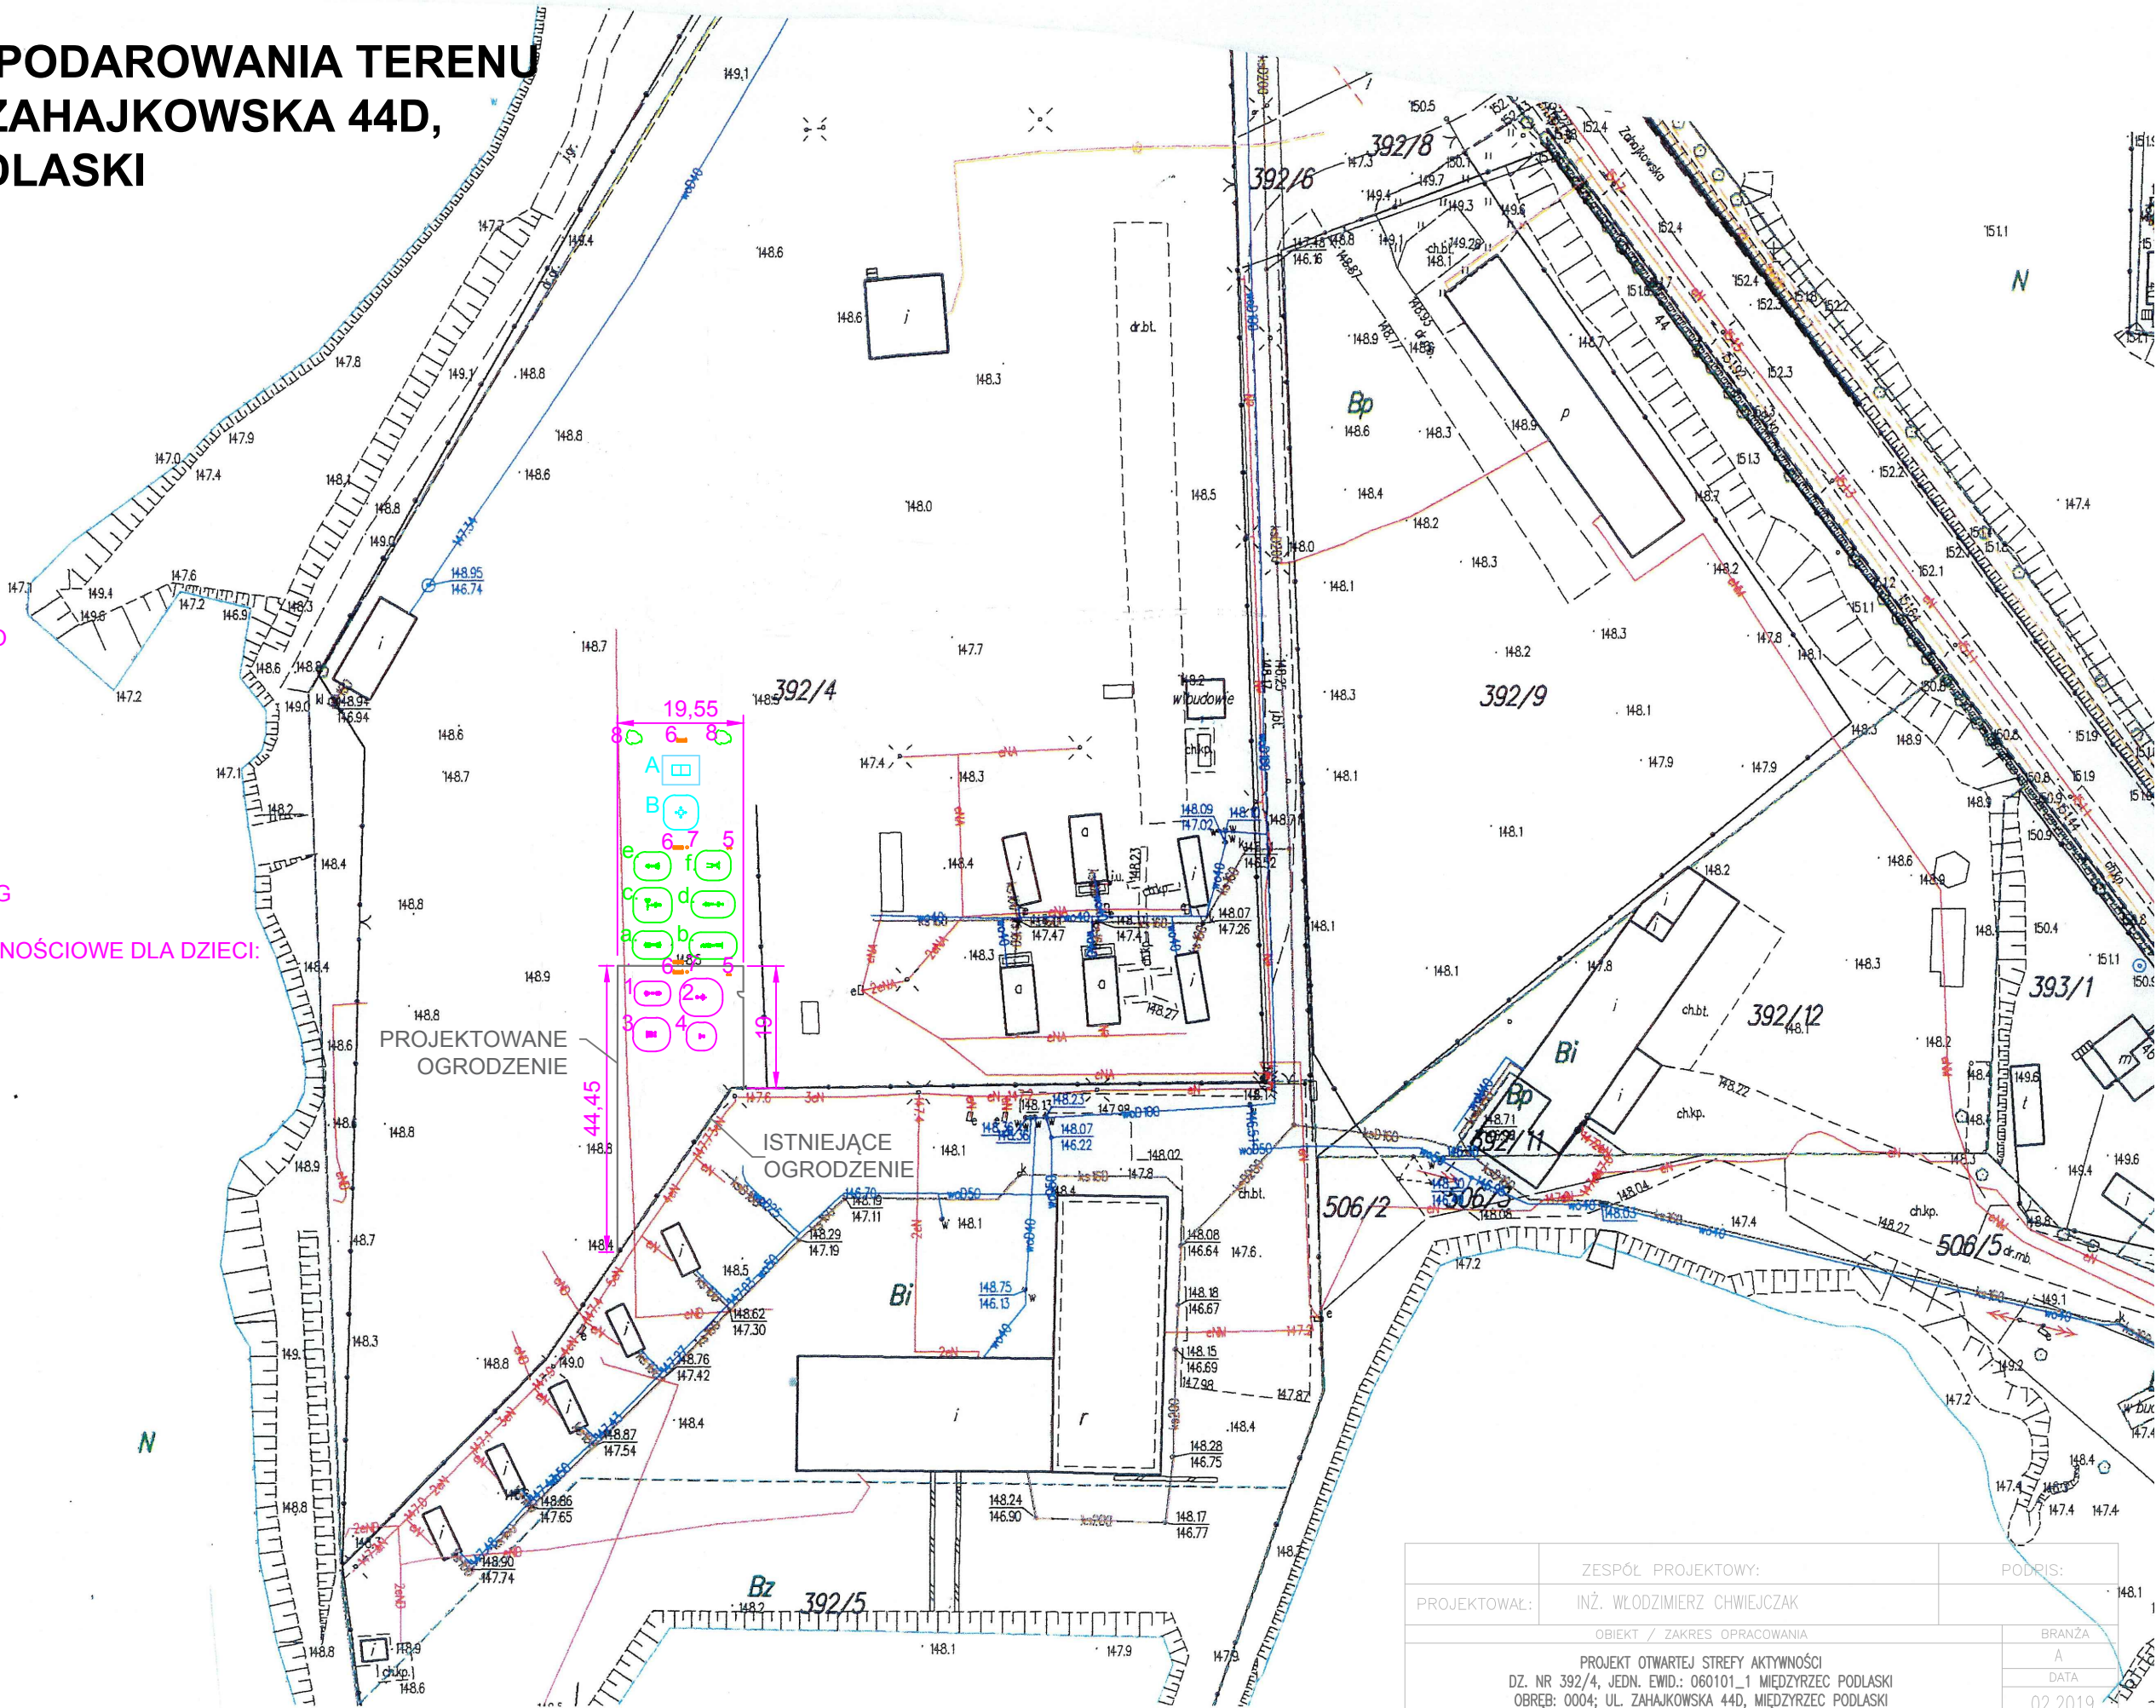

	ZESPÓŁ PROJEKTOWY:	PODPIS:
PROJEKTOWAŁ:	INŻ. WŁODZIMIERZ CHWIEJCZAK	
OBIEKT / ZAKRES OPRACOWANIA		BRANŻA
PROJEKT OTWARTEJ STREFY AKTYWNOŚCI		A
DZ. NR 392/4, JEDN. EWID.: 060101_1 MIEDZYRZEC PODLASKI		DATA
OBRĘB: 0004; UL. ZAHAJKOWSKA 44D, MIEDZYRZEC PODLASKI		02.2019
RYSUNEK		NR RYS.
PROJEKT ZAGOSPODAROWANIA TERENU		1