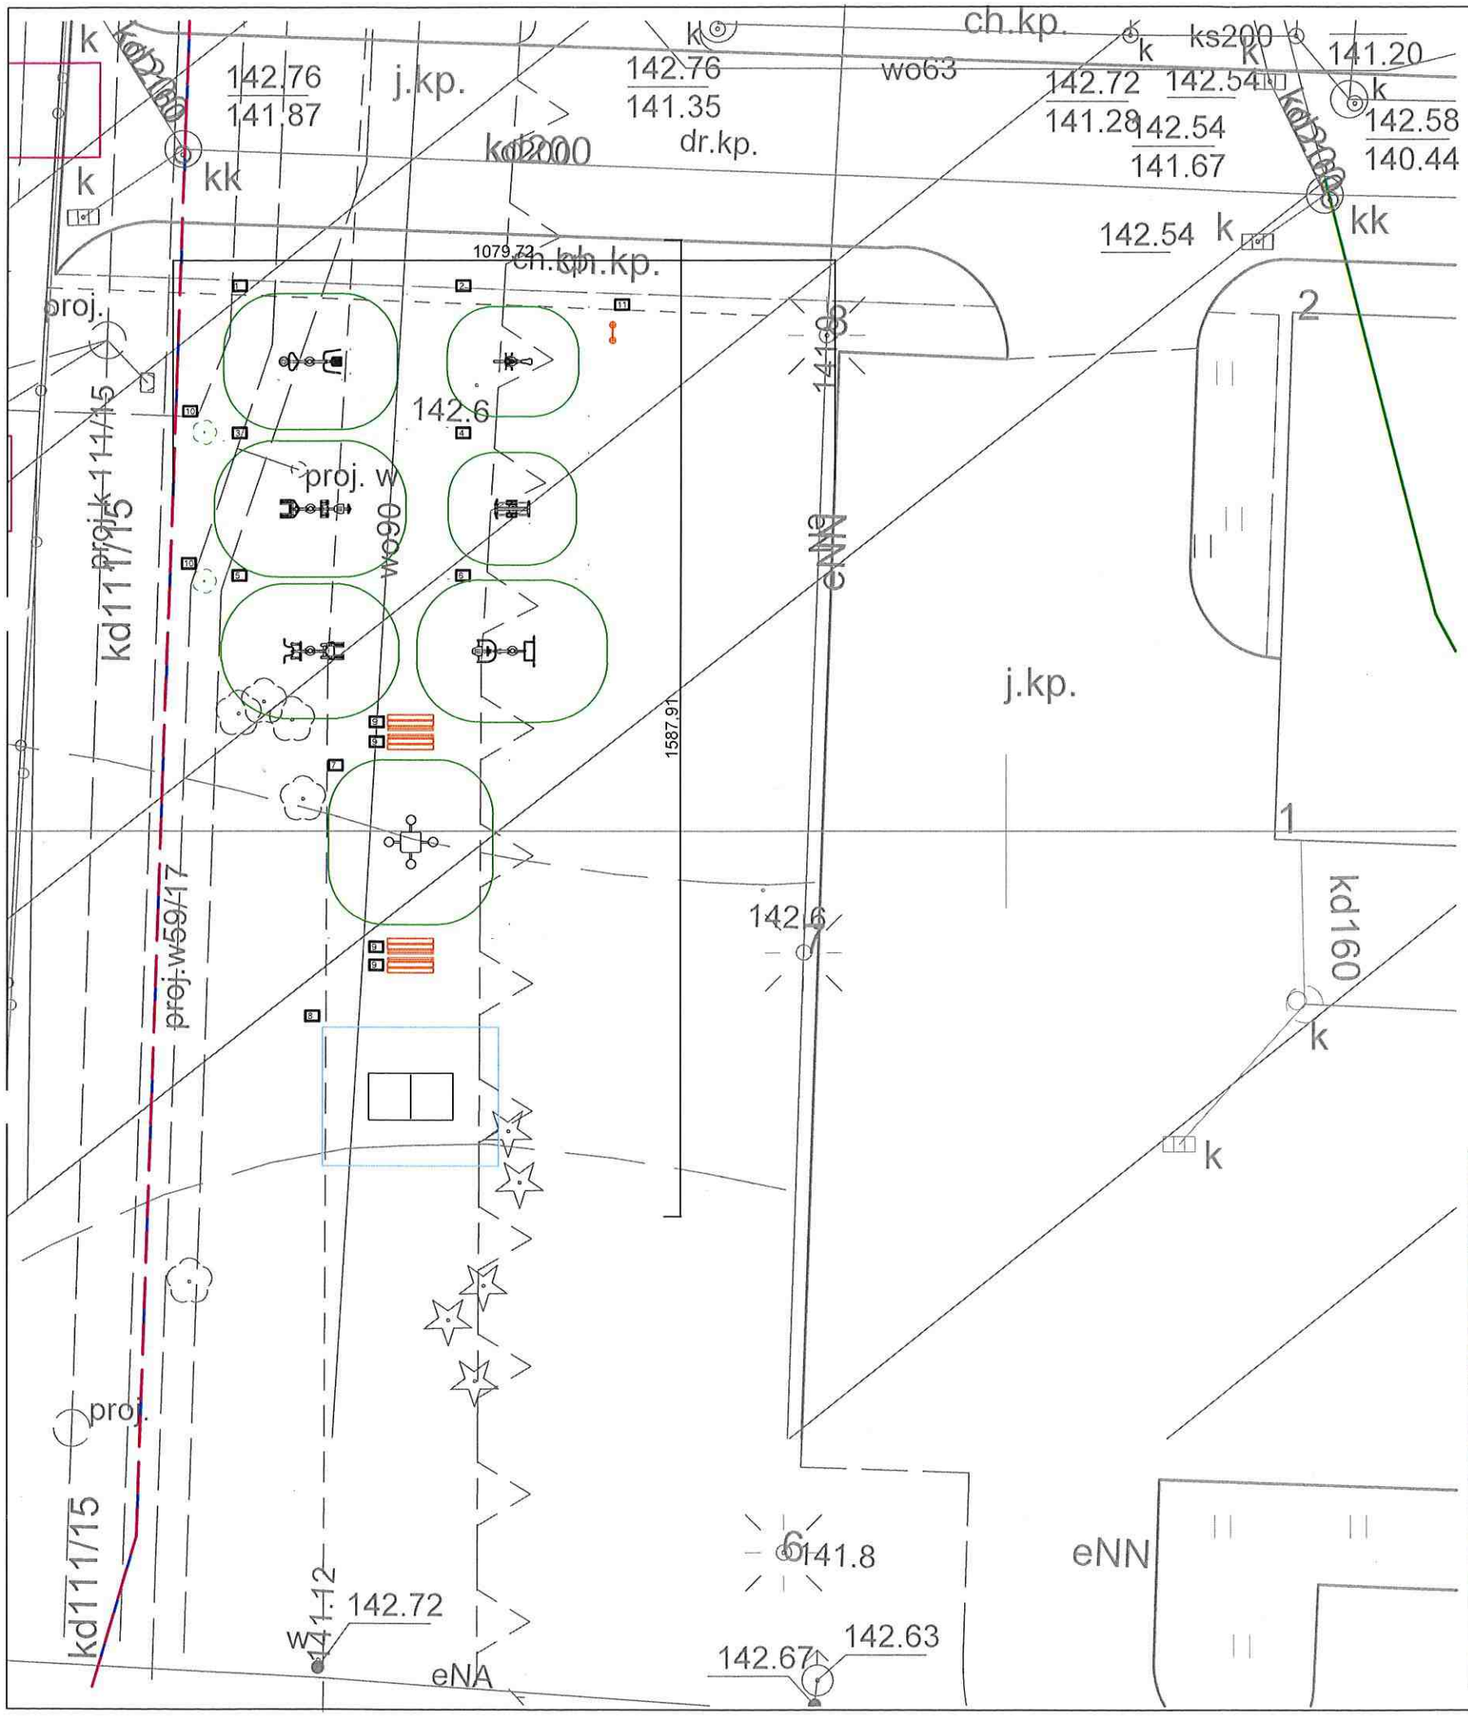

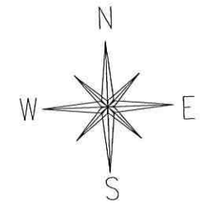

LEGENDA:

SIŁOWNIA PLENEROWA:

1. SURFER I TWISTER
2. JEŹDZIEC
3. PRASA NOŻNA I STEPPER
4. NARTY
5. DRĄŻEK I PAJAC
6. PODCIĄG NÓG I WYCIĄG GÓRNY

STREFA RELAKSU:

7. STÓŁ DO SZACHÓW
8. STÓŁ DO TENISA STOŁOWEGO

MAŁA ARCHITEKTURA:

9. ŁAWKA PARKOWA Z OPARCIEM
10. NASADZENIA
11. TABLICA Z REGULAMINEM

Ⓐ Lokalizacja projektowanej siłowni plenerowej

PREZYDENT MIASTA
BIAŁA PODLASKA

PROJEKT OTWARTEJ STREFY AKTYWNOŚCI
PAŃSTWOWEJ SZKOŁY WYŻSZEJ
IM. PAPIEŻA JANA PAWŁA II
W BIAŁEJ PODLASKIEJ

adres inwestycji	Biała Podlaska, ul. Sidorska dz. geod. nr 2064/1, 2065/1, 2066/1,2067/1
inwestor	Państwowa Szkoła Wyższa im. Papieża Jana Pawła II 21-500 Biała Podlaska, ul. Sidorska 95/97 tel./fax : +48 83 344 99 00, +48 83 344 99 50,
projektant podpis:	inż. Włodzimierz Chwiejczak
skala 1:100	ZAGOSPODAROWANIE TERENU
Luty 2019	
rys. nr 1	