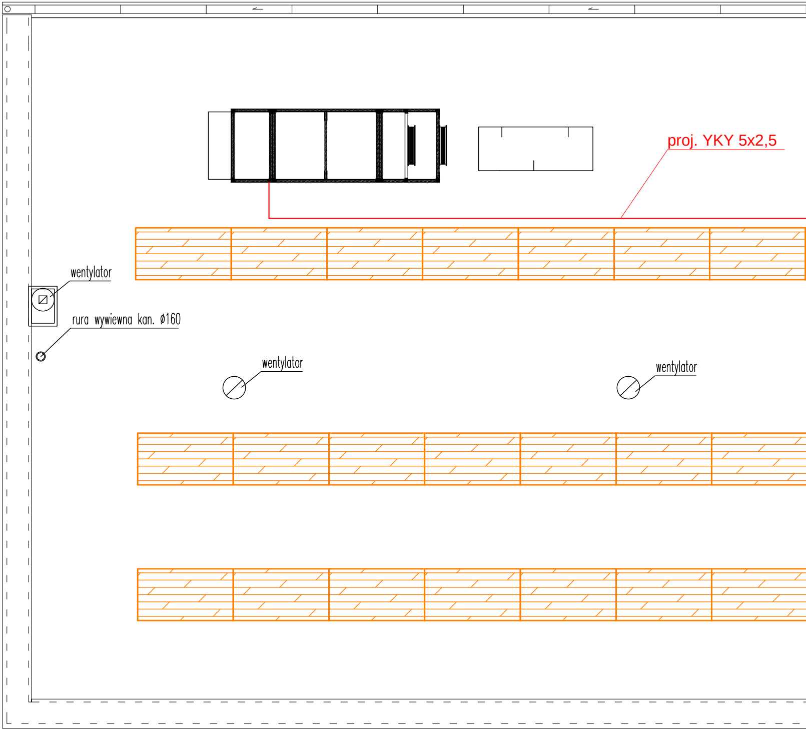
proj. YKY 5x2,5
wentylator
rura wywiewna kan. ø160
wentylator
wentylator

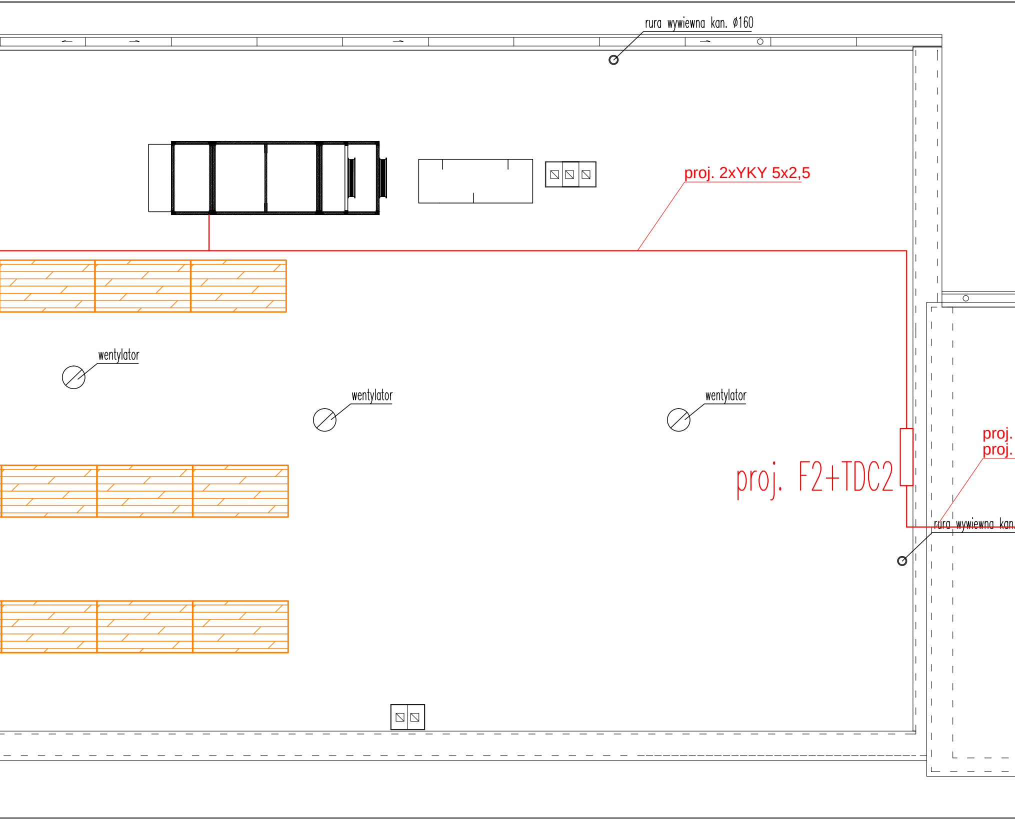
rura wywiewna kan. ø160
proj. 2xYKY 5x2,5
wentylator
wentylator
wentylator
proj.
proj.
proj. F2+TDC2
rura wywiewna kan

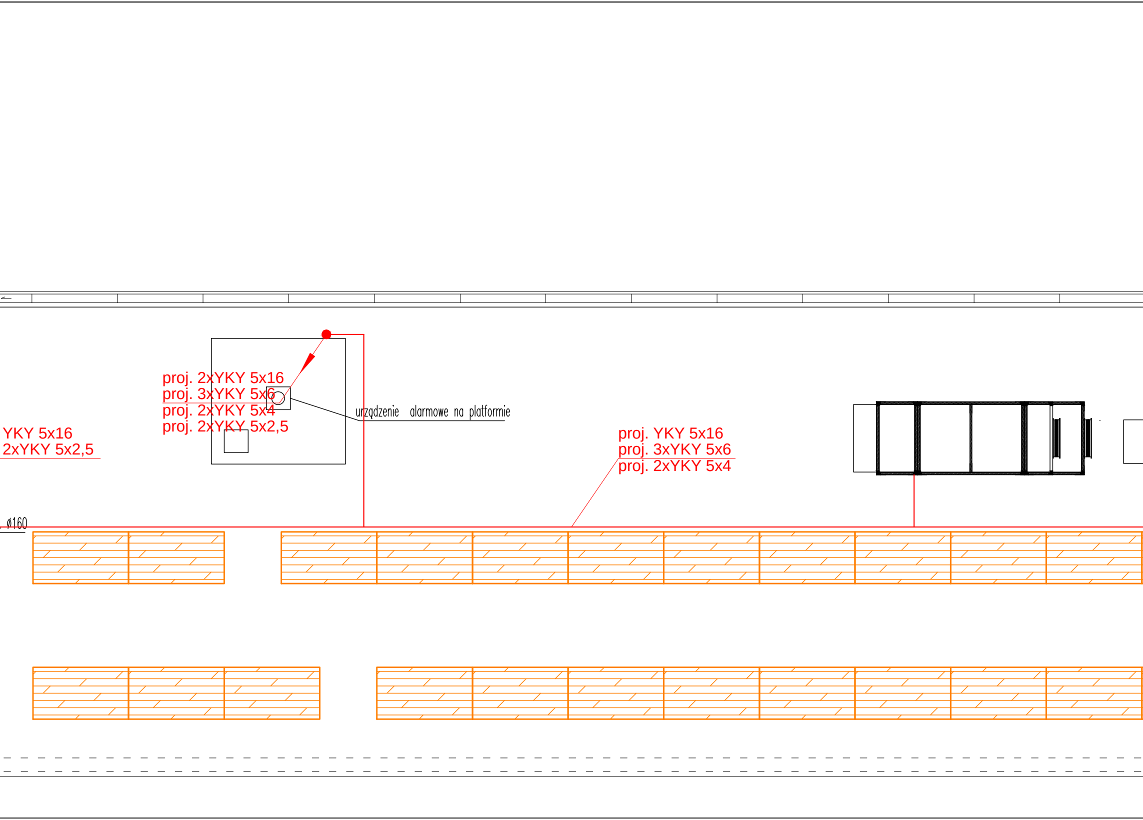
proj. 2xYKY 5x16
proj. 3xYKY 5x6
proj. 2xYKY 5x4
proj. 2xYKY 5x2,5
urządzenie alarmowe na platformie
YKY 5x16
2xYKY 5x2,5
ø160
proj. YKY 5x16
proj. 3xYKY 5x6
proj. 2xYKY 5x4

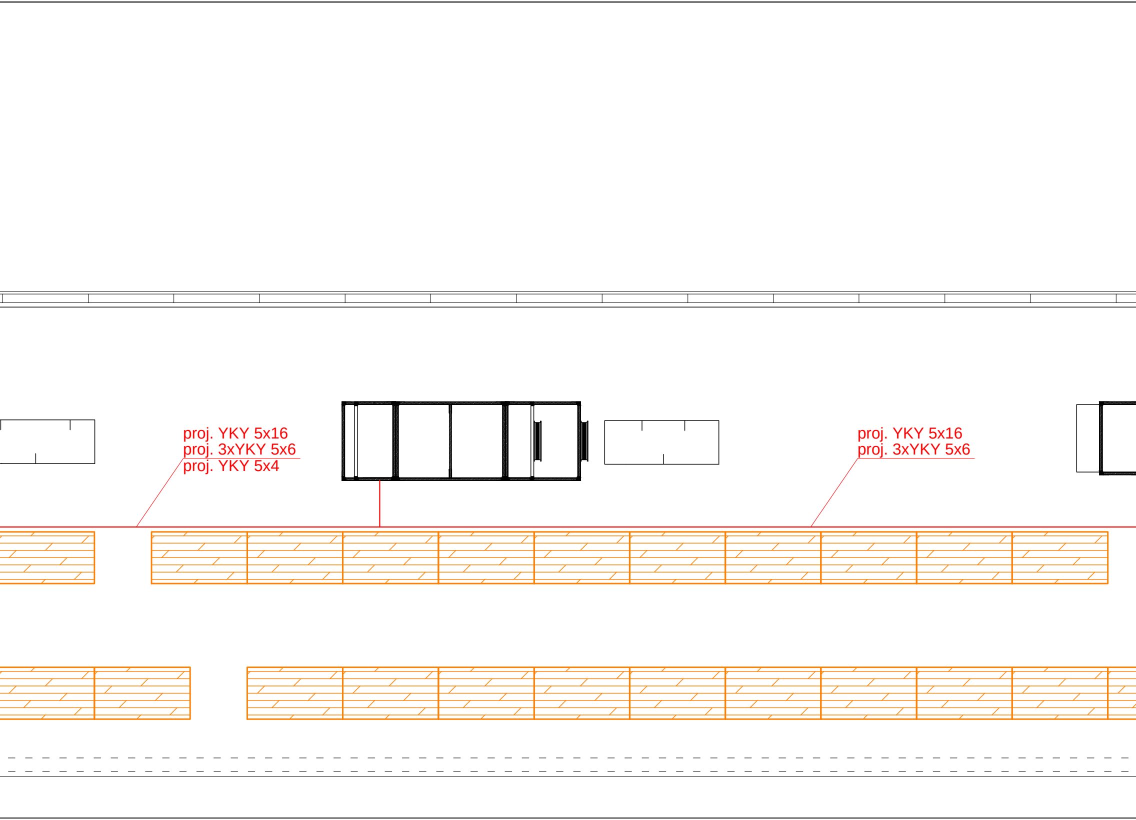
proj. YKY 5x16
proj. 3xYKY 5x6
proj. YKY 5x4
proj. YKY 5x16
proj. 3xYKY 5x6

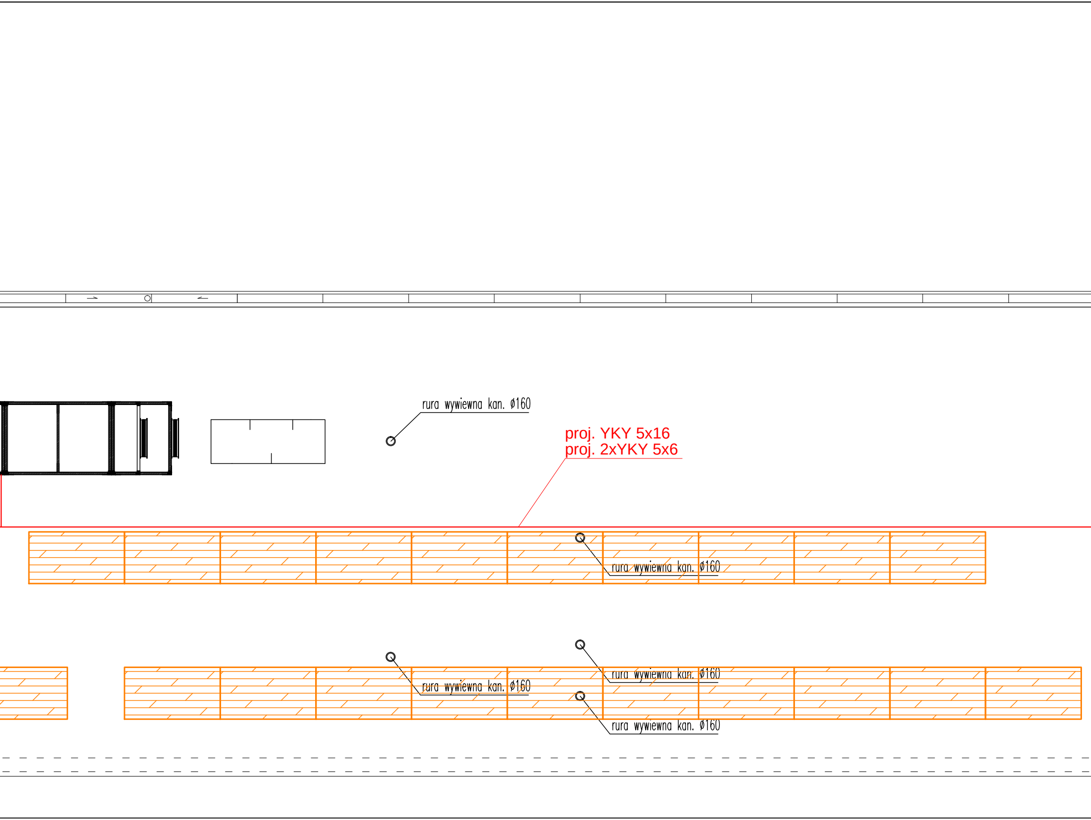
rura wywiewna kan. ø160
proj. YKY 5x16
proj. 2xYKY 5x6
rura wywiewna kan. ø160
rura wywiewna kan. ø160
rura wywiewna kan. ø160
rura wywiewna kan. ø160

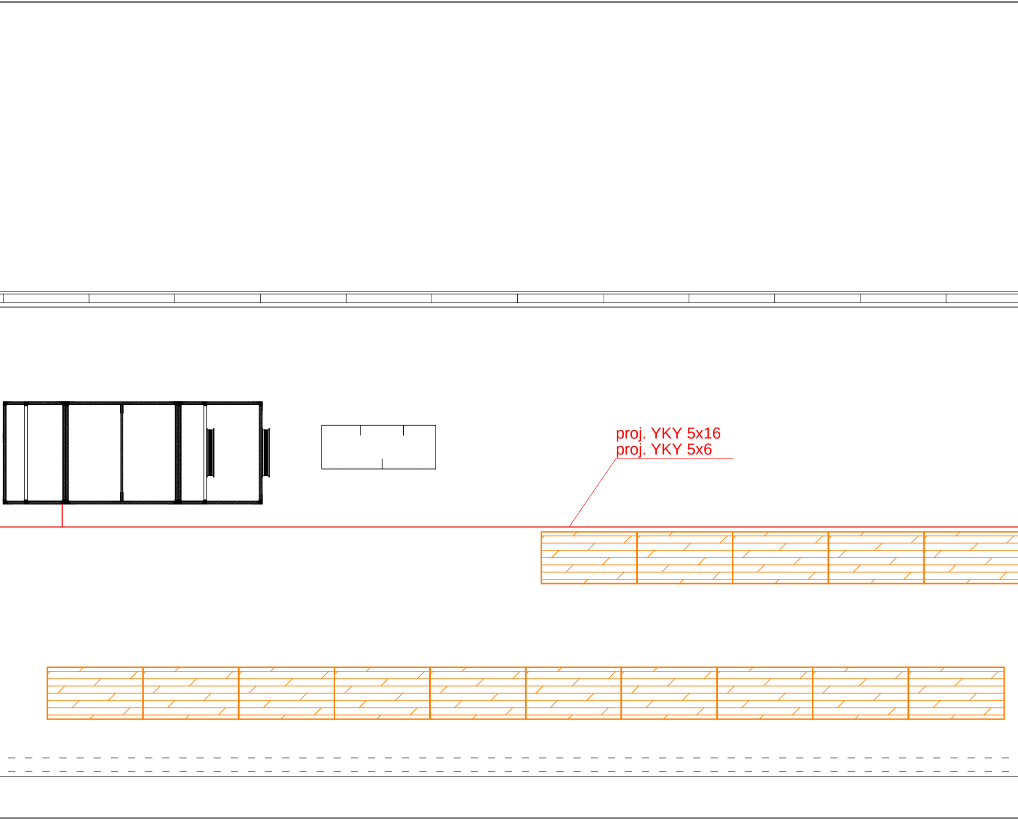
proj. YKY 5x16
proj. YKY 5x6

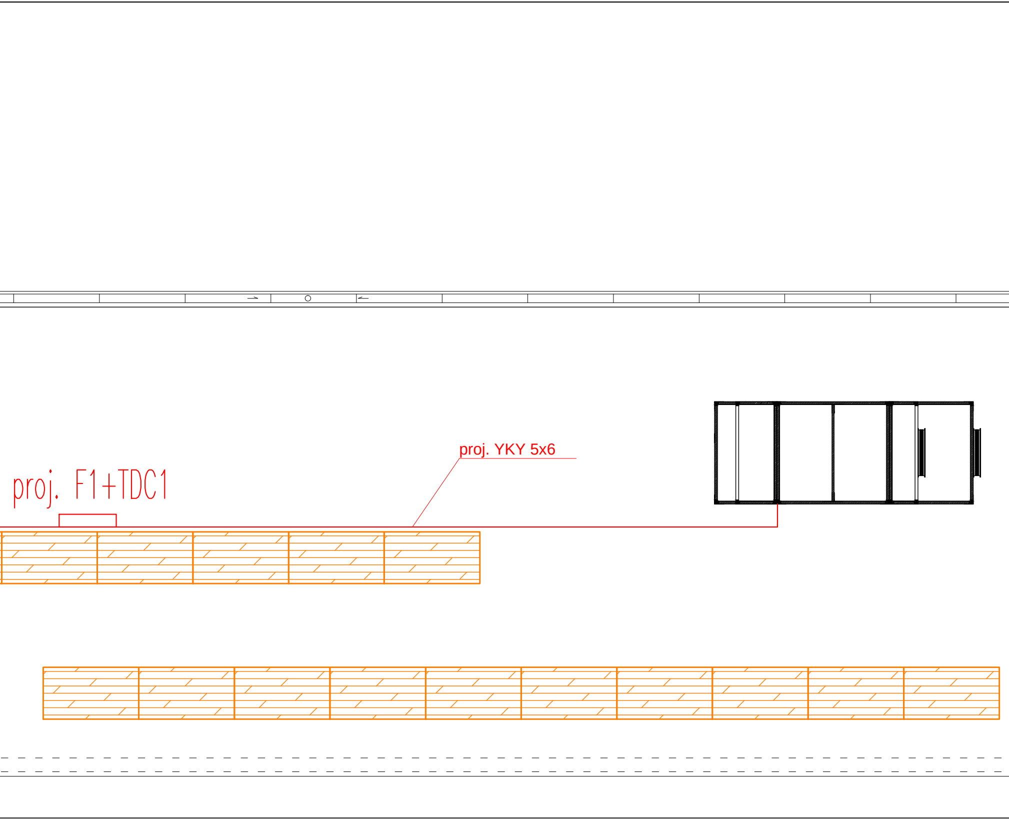
proj. YKY 5x6
proj. F1+TDC1

▨ PANELE FOTOWOLTAICZNE

━ KABLE I PRZEWODY

▭ ZĞACZA i ROZDZIELNICE

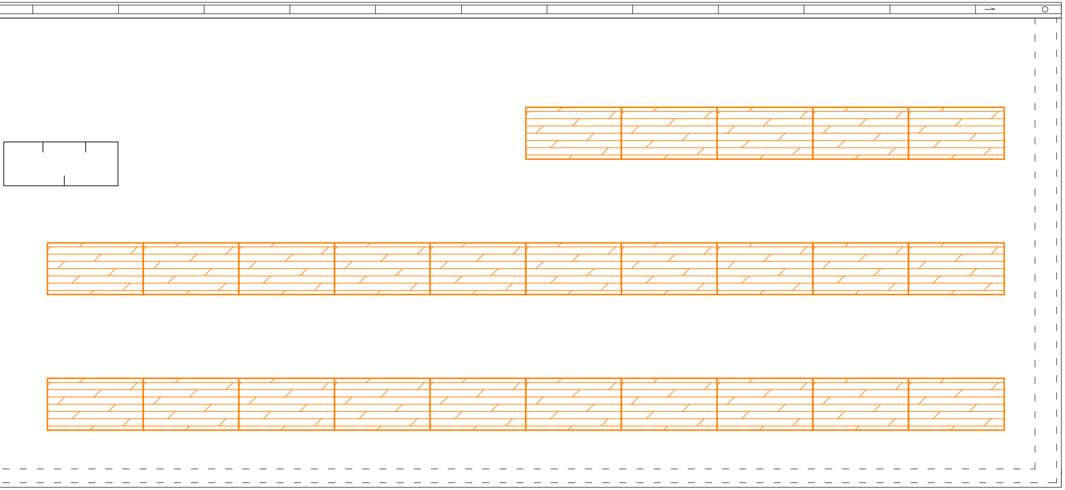

Nazwa inwestycji :	Projekt termomodernizacji Państwowej Szkoły Wyższej im. Papieża Jana Pawła II w zakresie: instalacji elektrycznych
Numer działki:	dz. nr. 1787/14, 1787/29
Adres Inwestycji:	Państwowa Szkoła Wyższa im. Papieża Jana Pawła II 21-500 Biała Podlaska, ul. Sidorska102
Inwestor :	Państwowa Szkoła Wyższa im. Papieża Jana Pawła II w Białej Podlaskiej z siedzibą przy ul. Sidorskiej 95/97, 21-500 Biała Podlaska
Generalny Wykonawca:	Wl Walaszek Sławomir, Podebłocie 107F lok.6 08-455 Trojanów
Faza : Branża :	PROJEKT BUDOWLANY ELEKTRYCZNA
Projektant:	mgr inż. Robert Dydycz nr upr. LUB/0002/PWOE/07
Nazwa rys. :	Instalacje elektryczne i fotowoltaiczne, rzut dachu
Skala: 1:50	Data: 06. 2016r. Nr rys.: E-04