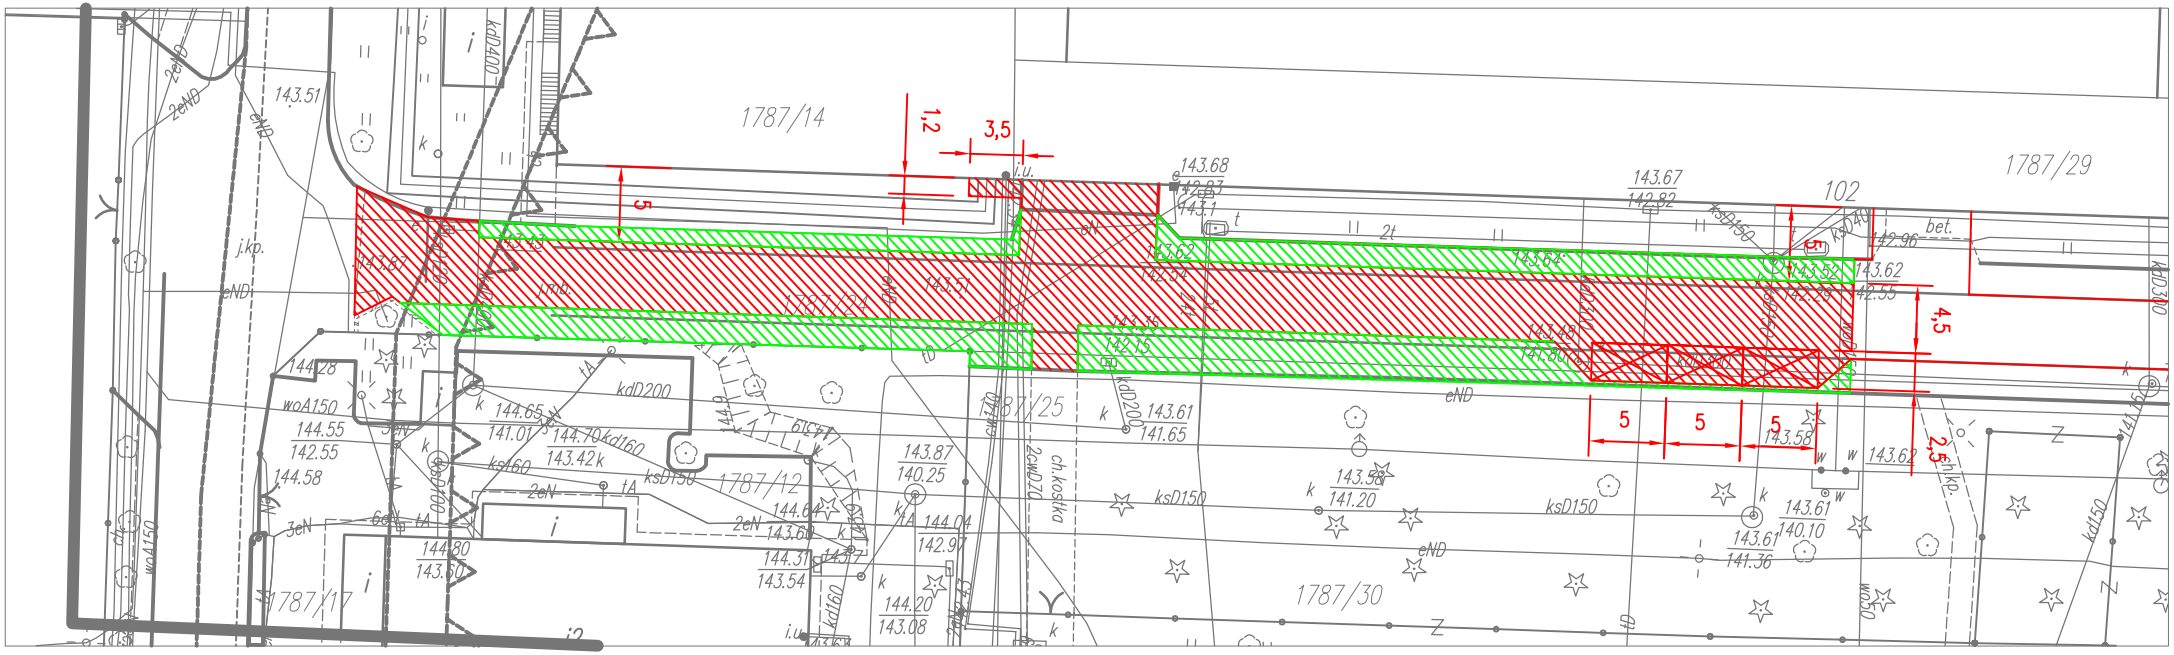

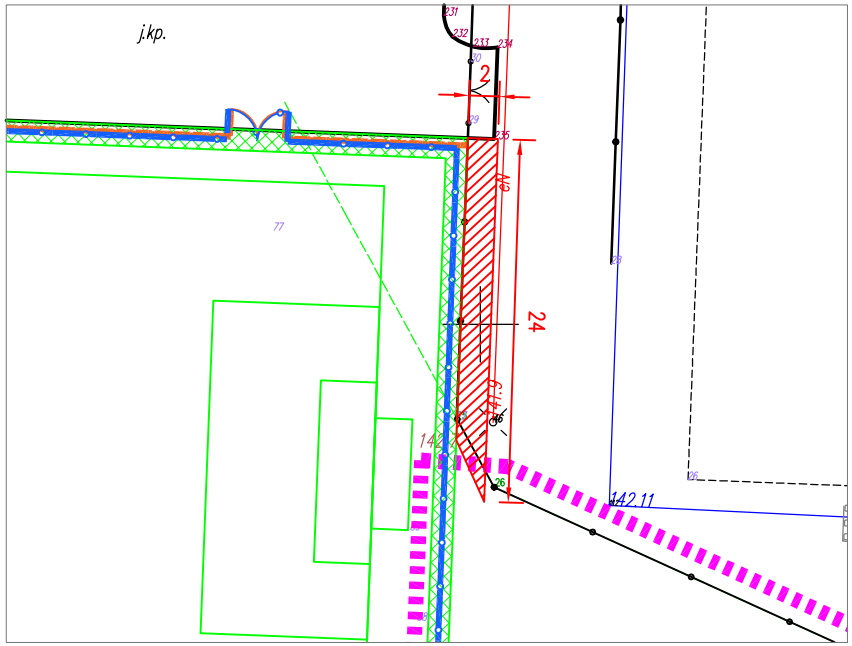

LEGENDA:

WYKONANIE KOSTKI
560 m2

OBSIANIE TRAWĄ
300 m2

LEGENDA:

WYKONANIE KOSTKI BEZ OBRZEŻA
44 m2