


PRACOWNIA DIETETYKI UL. SIDORSKA 102

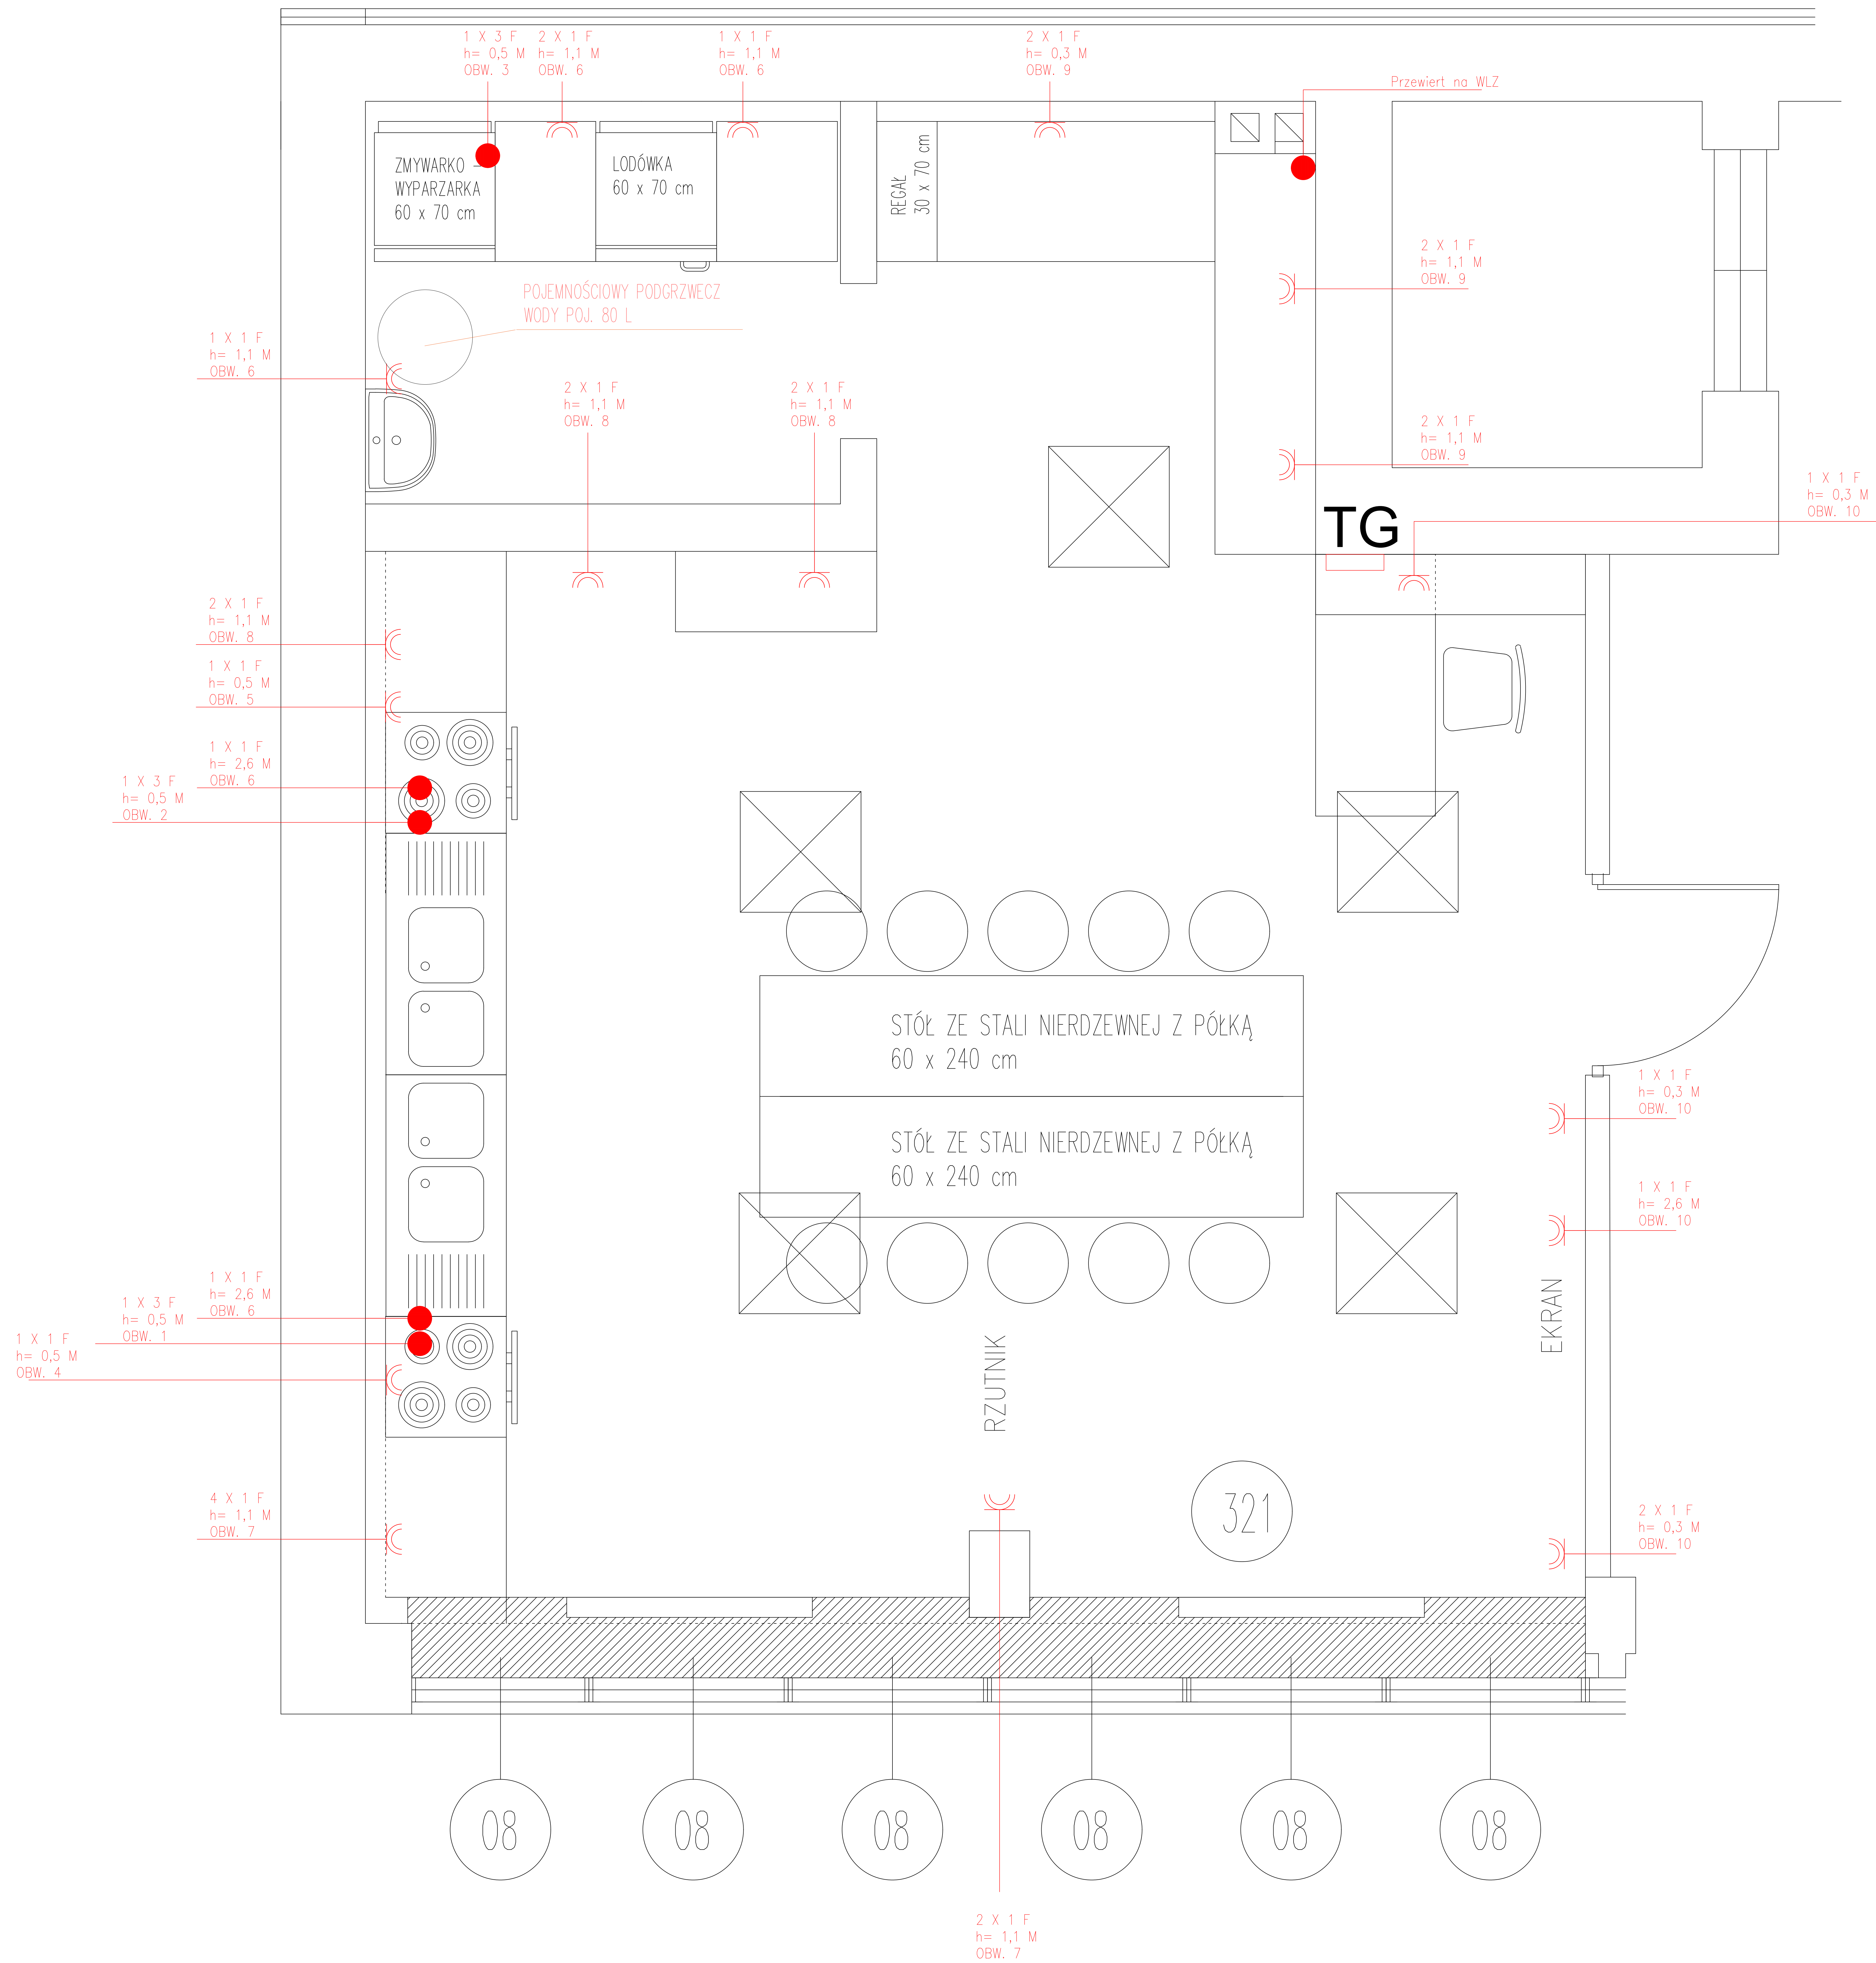

LEGENDA

**TG** Tablica główna

**1F** Gniazdo jednofazowe

**3F** Gniazdo (puszka) 3 fazowe